

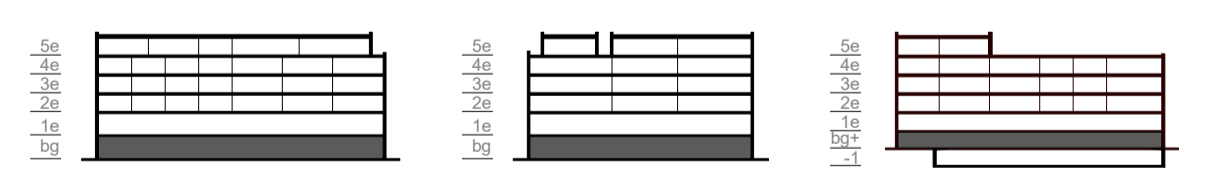


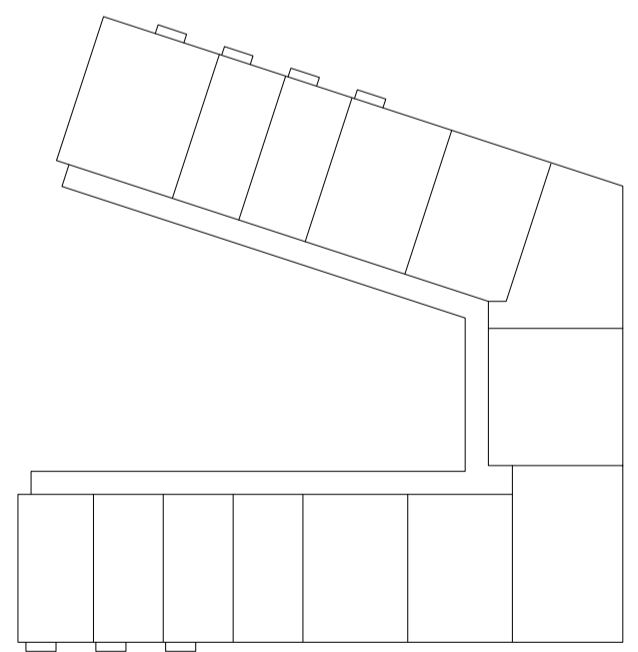


situatie nieuw

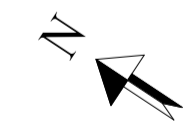

WIJZ. DATUM. OMSCHRIJVING.

	Locatie Naaldwijk Tindweg 2-H 2671 SB NAALDWIJK		Locatie Rotterdam Westblaak 90 3012 KM Rotterdam		Locatie Arnhem Mr. E.N. van Kiefferstraat 4 6842 CV Arnhem	T. +31 (0)174 - 42 03 55 E. info@wubbenchan.nl I. www.wubbenchan.nl
---	--	---	---	---	---	---

WUBBEN.CHAN
architecten x engineering x studio x project

OPDRACHTGEVER:
Kavel Vastgoed B.V. | Van Mierlo Bouwprojecten

PROJECT:
De Koplouper

ONDERDEEL:
Situatie nieuw - begane grond

FORMAAT:
A1

SCHAAL:
1:500

PROJECTFASE:
VK

PROJECT NR:
2025E013

VT-01