


2e verdieping - collectieve ruimte

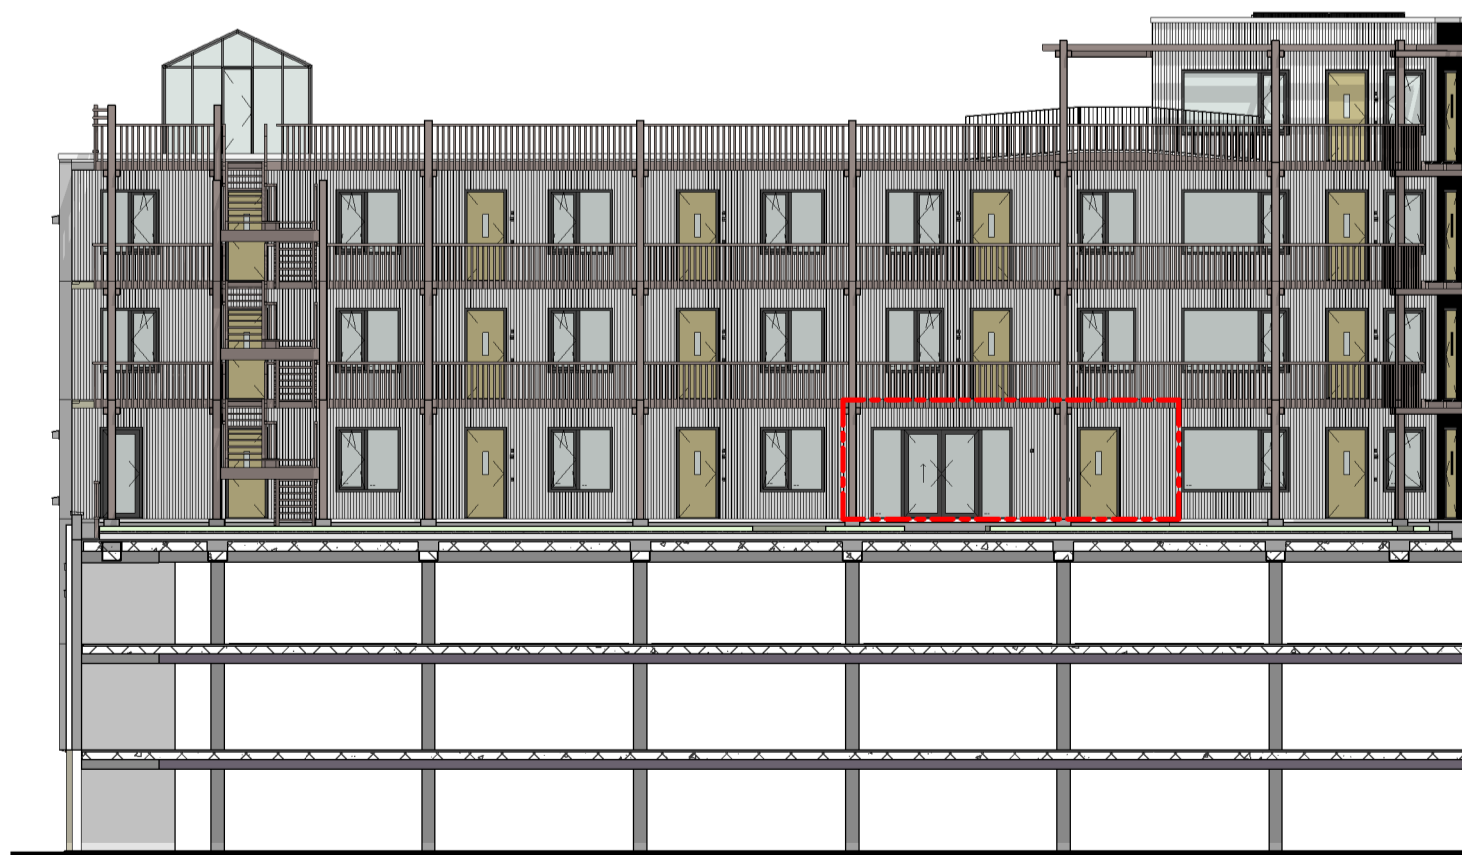

achtergevel galerij



achtergevel

RENVOOI


algemeen

- alle maatvoering is aangegeven in millimeters (mm). Maatvoering is indicatief/ zijn circa maten
- kleuren zijn indicatief en kunnen afwijken van de werkelijkheid
- posities en aantal installatiepunten zijn indicatief, en worden definitief bepaald door de installateur
- wijzigingen onder voorbehoud



bouwkundig




elektra & verlichting

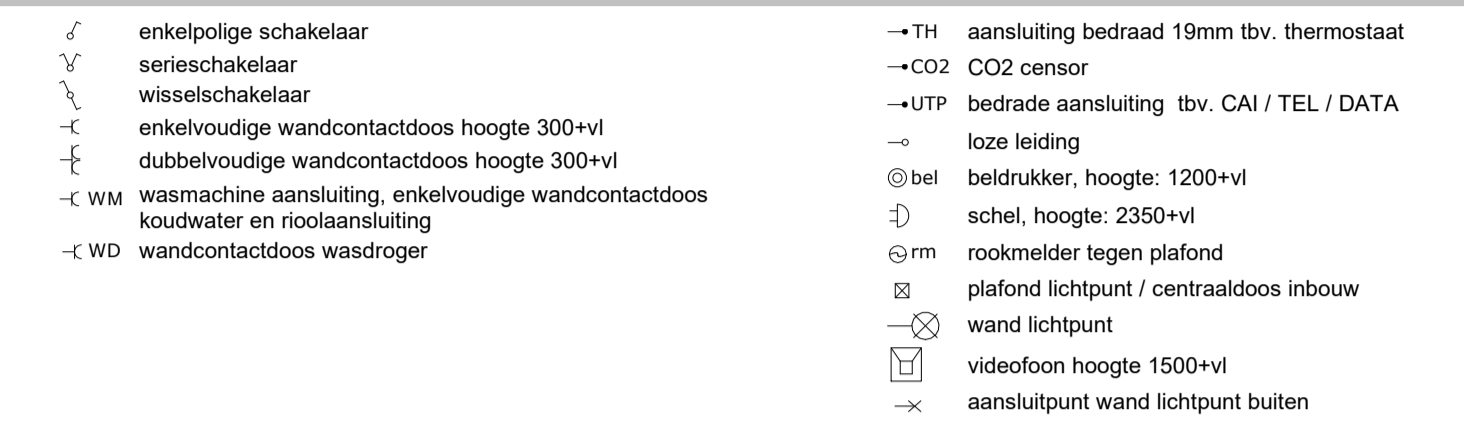

installatie(s)

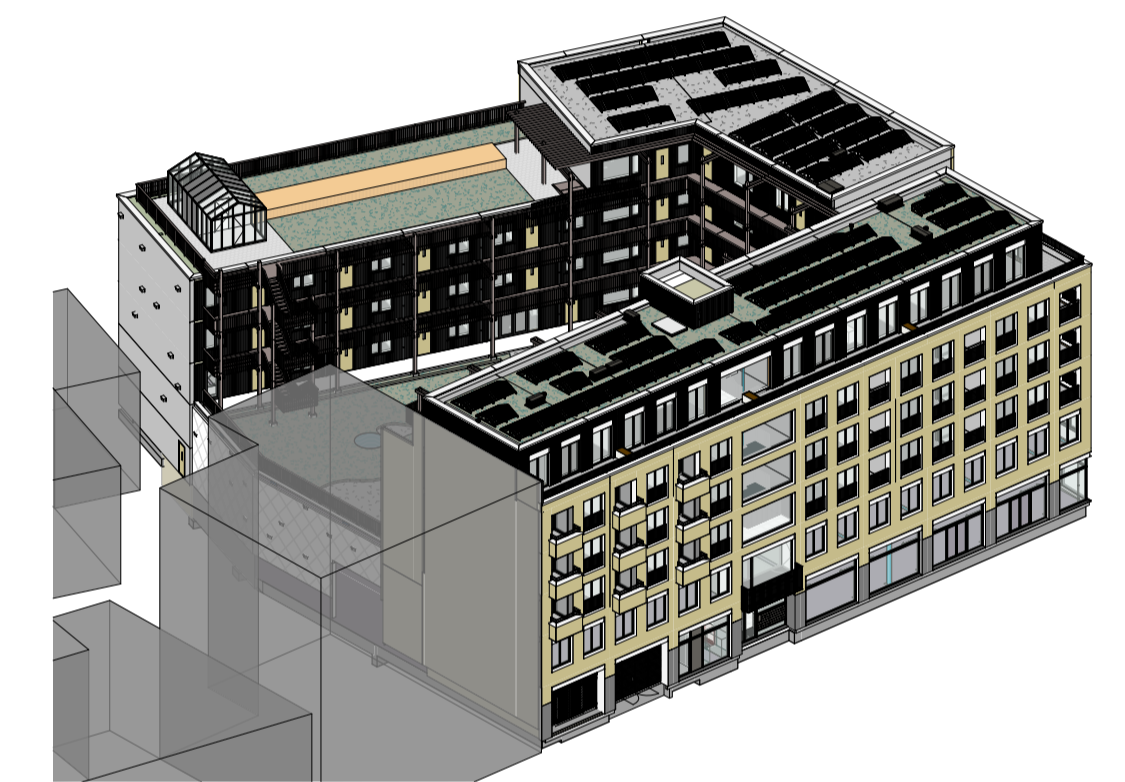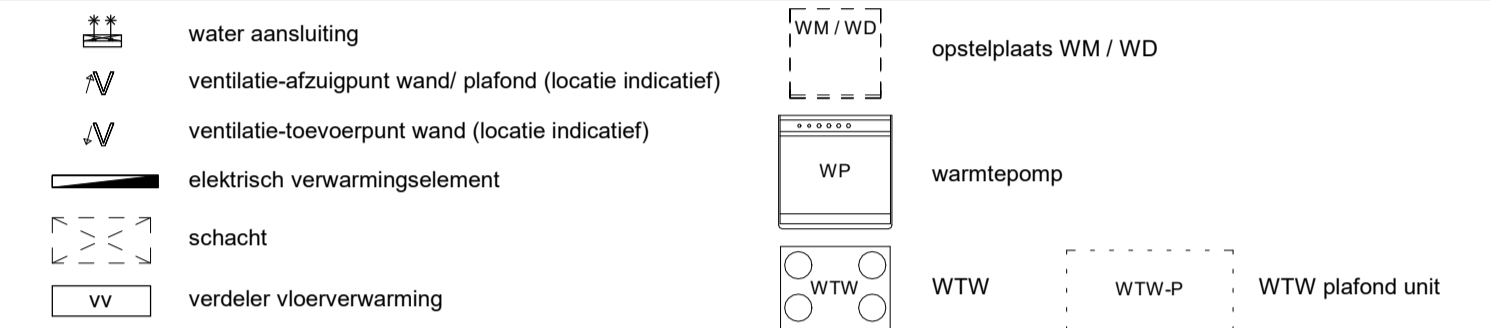

impressie

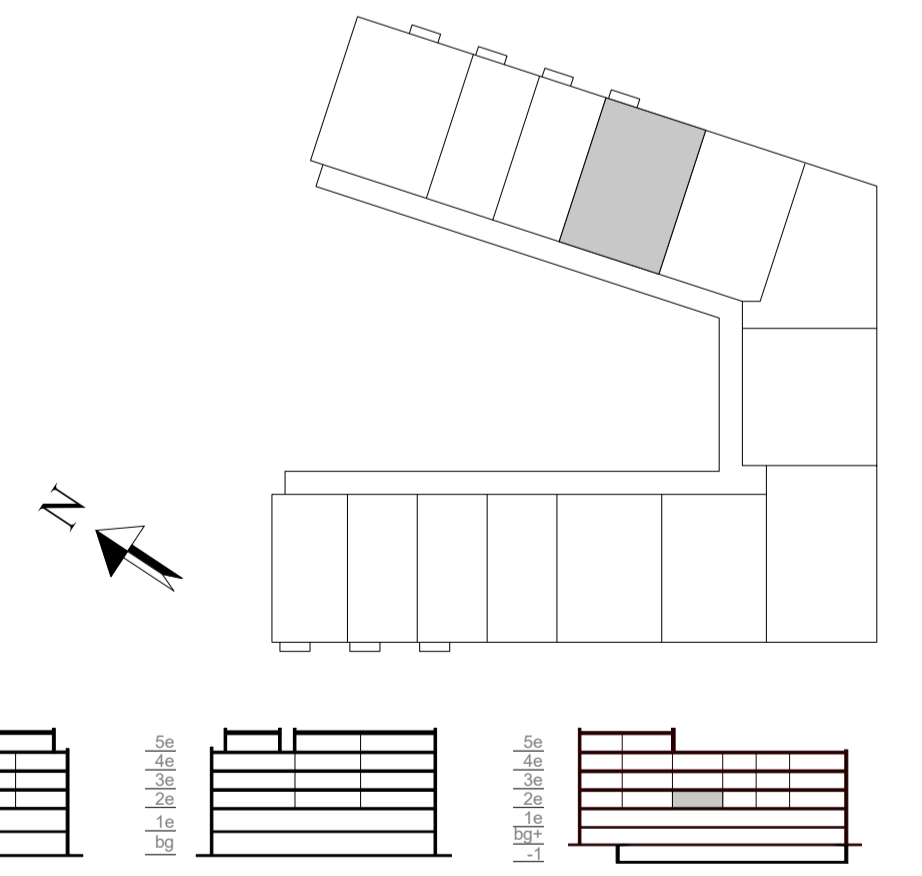

WIJZ DATUM OMSCHRIJVING

Locatie Naaldwijk
Tienweg 2-H
2671 SB NAALDWIJK

Locatie Rotterdam
Westblaak 90
3012 KM Rotterdam

Locatie Arnhem
Mr. E.N. van Kiefferstraat 4
6842 CV Arnhem

T. +31 (0)174 - 42 03 55
E. info@wubbenchan.nl
I. www.wubbenchan.nl

WUBBEN.CHAN
architecten x engineering x studio x project

OPDRACHTGEVER
Kavel Vastgoed B.V. | Van Mierlo Bouwprojecten

PROJECT: De Koploper

SCHAAL: 1:50, 1:200

PROJECTFASE: VK

PROJECT NR: 2025E013

FORMAAT: A1

GET: ER

DATE: 29-05-2026

TEK. NR: VK

ONDERDEEL: overzichtstekening BNR collectief