



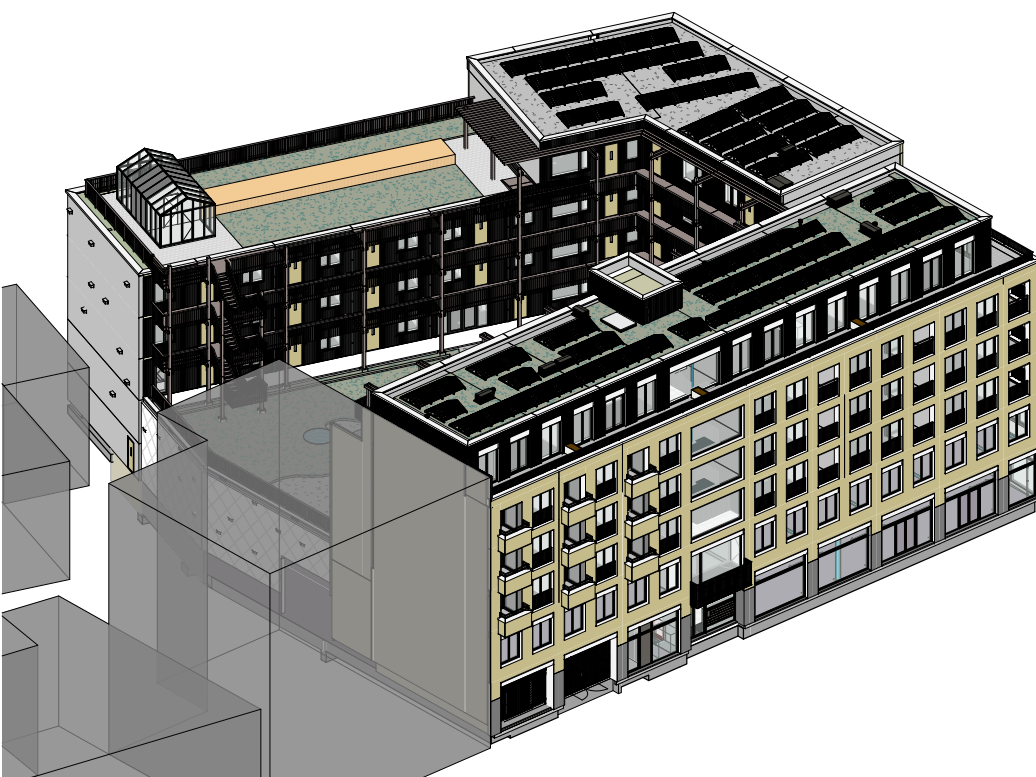

impressie

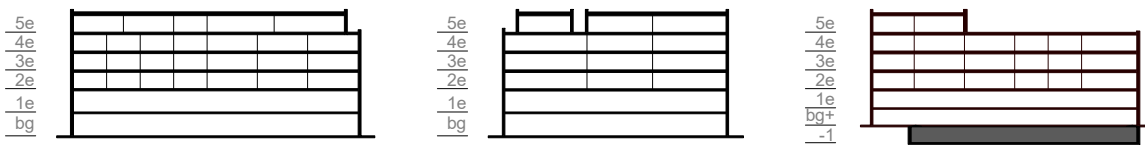

WIJZ.	DATUM:	OMSCHRIJVING:
A	19-06-2026	diversen

Locatie Naaldwijk	Locatie Rotterdam	Locatie Arnhem	T. +31 (0)174 - 42 03 55
Tiendweg 2-H	Westlaak 90	Mr. E.N. van Kleffersstraat 4	E. info@wubbenchan.nl
2671 SB NAALDWIJK	3012 KM Rotterdam	6842 CV Arnhem	I. www.wubbenchan.nl

WUBBEN.CHAN
architecten x engineering x studio x project

OPDRACHTGEVER:
Kavel Vastgoed B.V. | Van Mierlo Bouwprojecten

PROJECT:
De Koploper

ONDERDEEL:
overzichtstekening, kelder

FORMAAT:
A1

GET:
ER

SCHAAL:
1:100

DATUM:
29-05-2026

PROJECTFASE:
VK

TEK. NR:
PROJECT NR:
2025E013