





4e verdieping

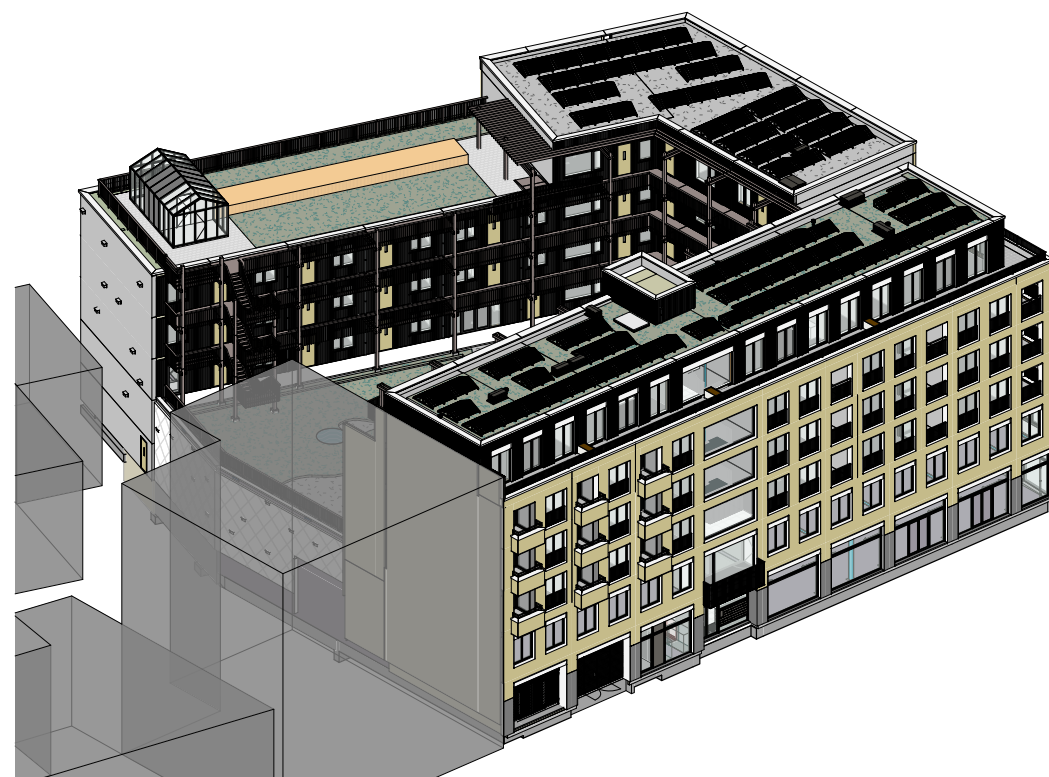

impressie

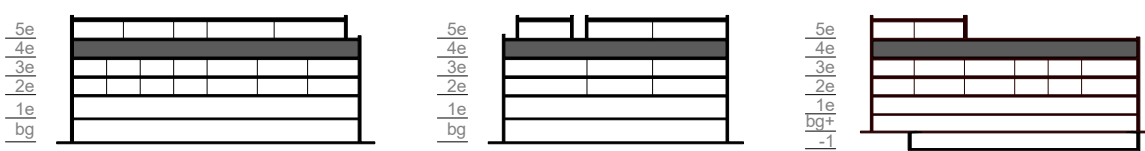

WIJZ: A DATUM: 19-06-2026 OMSCHRIJVING: diversen

Locatie Naaldwijk  
Tendweg 2-H  
2671 SB NAALDWIJK

Locatie Rotterdam  
Westblaak 90  
3012 KM Rotterdam

Locatie Arnhem  
Mr. E.N. van Kleffersstraat 4  
6842 CV Arnhem

T. +31 (0)174 - 42 03 55  
E. info@wubbenchan.nl  
I. www.wubbenchan.nl

WUBBEN.CHAN  
architecten x engineering x studio x project

OPDRACHTGEVER:  
Kavel Vastgoed B.V. | Van Mierlo Bouwprojecten

kavel  
vastgoed

PROJECT:  
De Koploper

ONDERDEEL:  
overzichtstekening, 4e verdieping

FORMAAT:  
A1

GET:  
ER

SCHAAL:  
1:100

DATUM:  
29-05-2026

PROJECTFASE:  
VK

TEK. NR:  
PROJECT NR:  
2025E013