


2e verdieping - type A2 - BNR 2.02



voorgevel

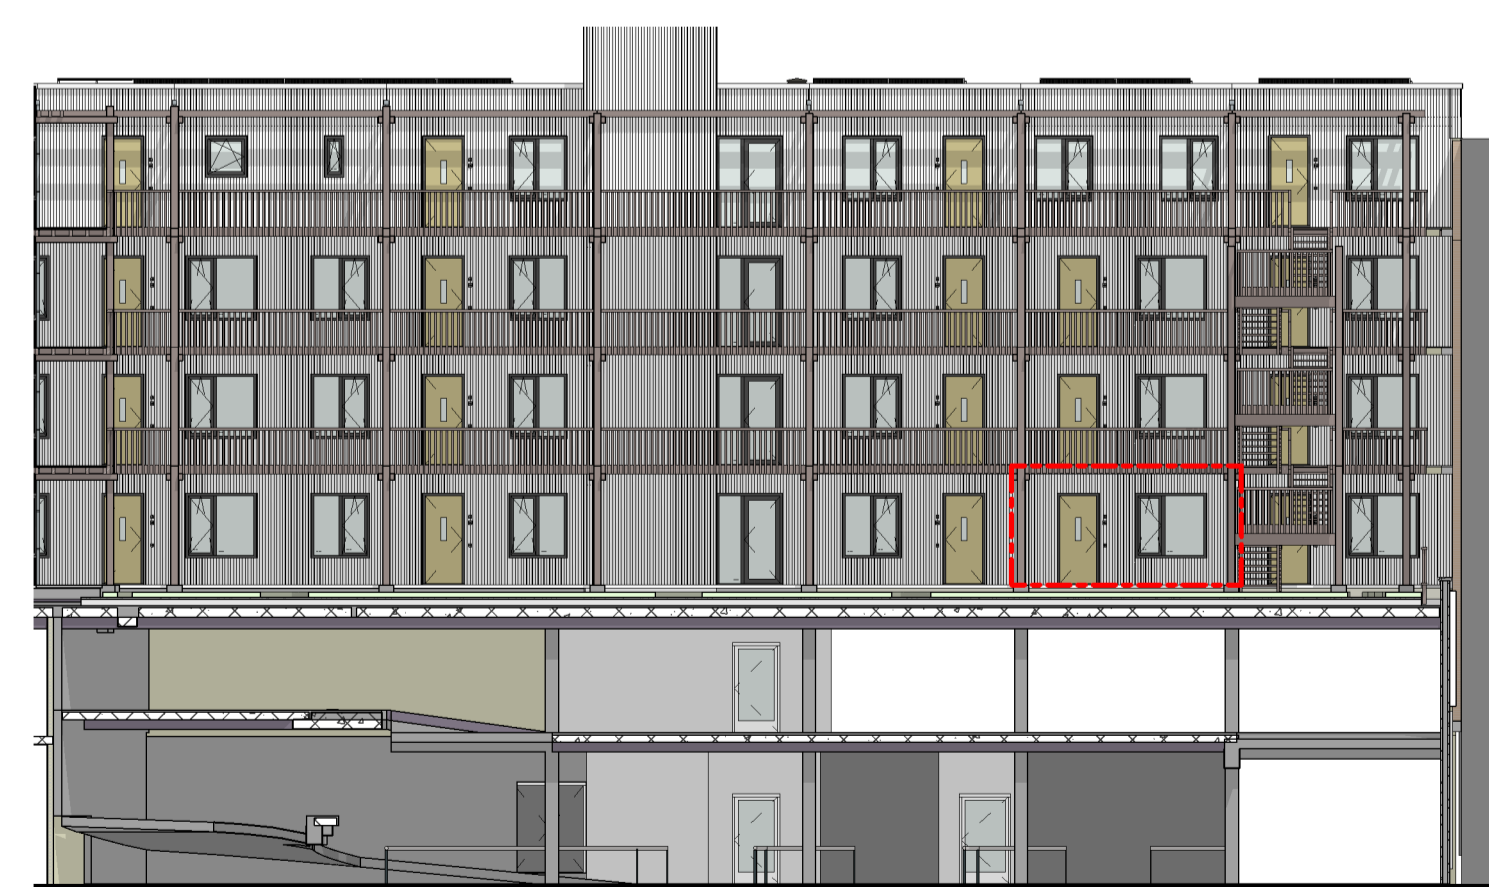

voorgevel galerij

RENVOOI


algemeen

- alle maatvoering is aangegeven in millimeters (mm). Maatvoering is indicatief/ zijn circa maten
- kleuren zijn indicatief en kunnen afwijken van de werkelijkheid
- posities en aantal installatiepunten zijn indicatief, en worden definitief bepaald door de installateur
- wijzigingen onder voorbehoud



bouwkundig




elektra & verlichting

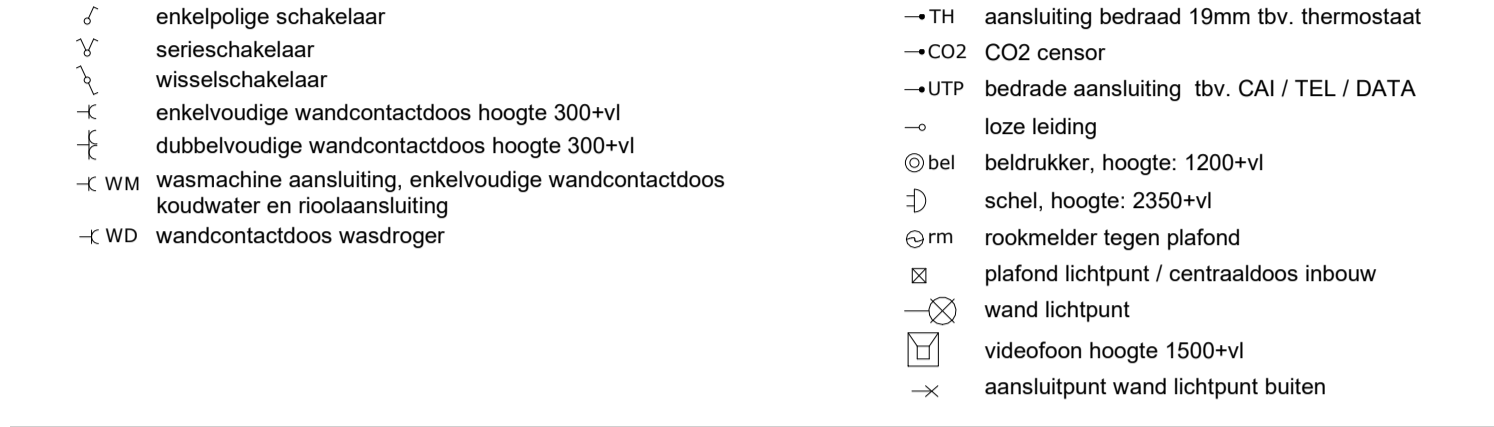

installatie(s)

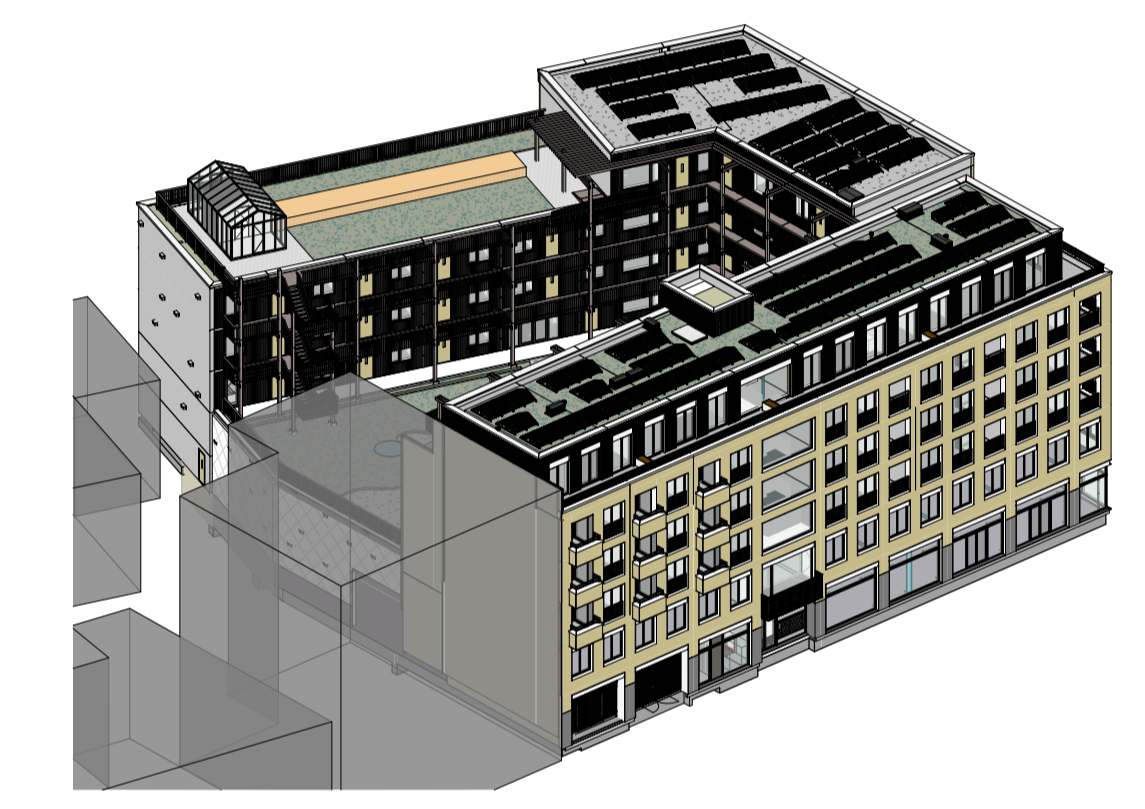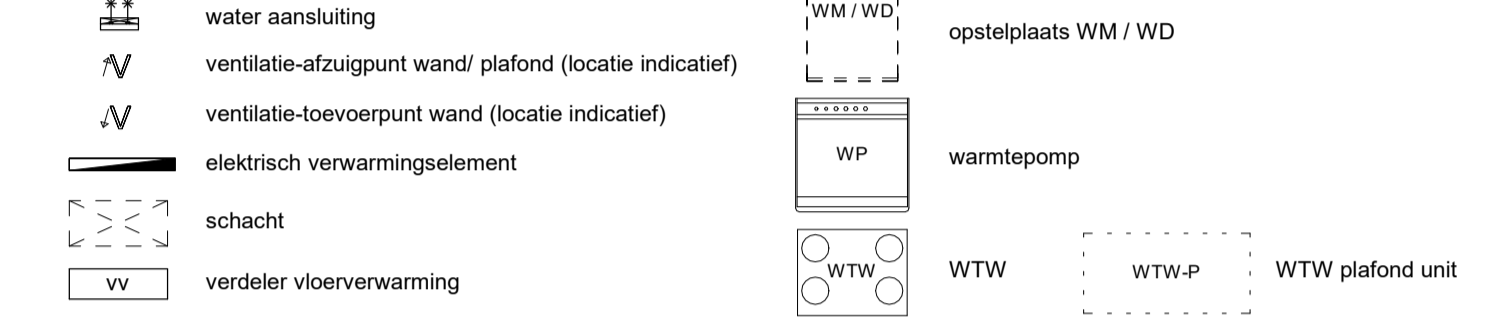

impressie

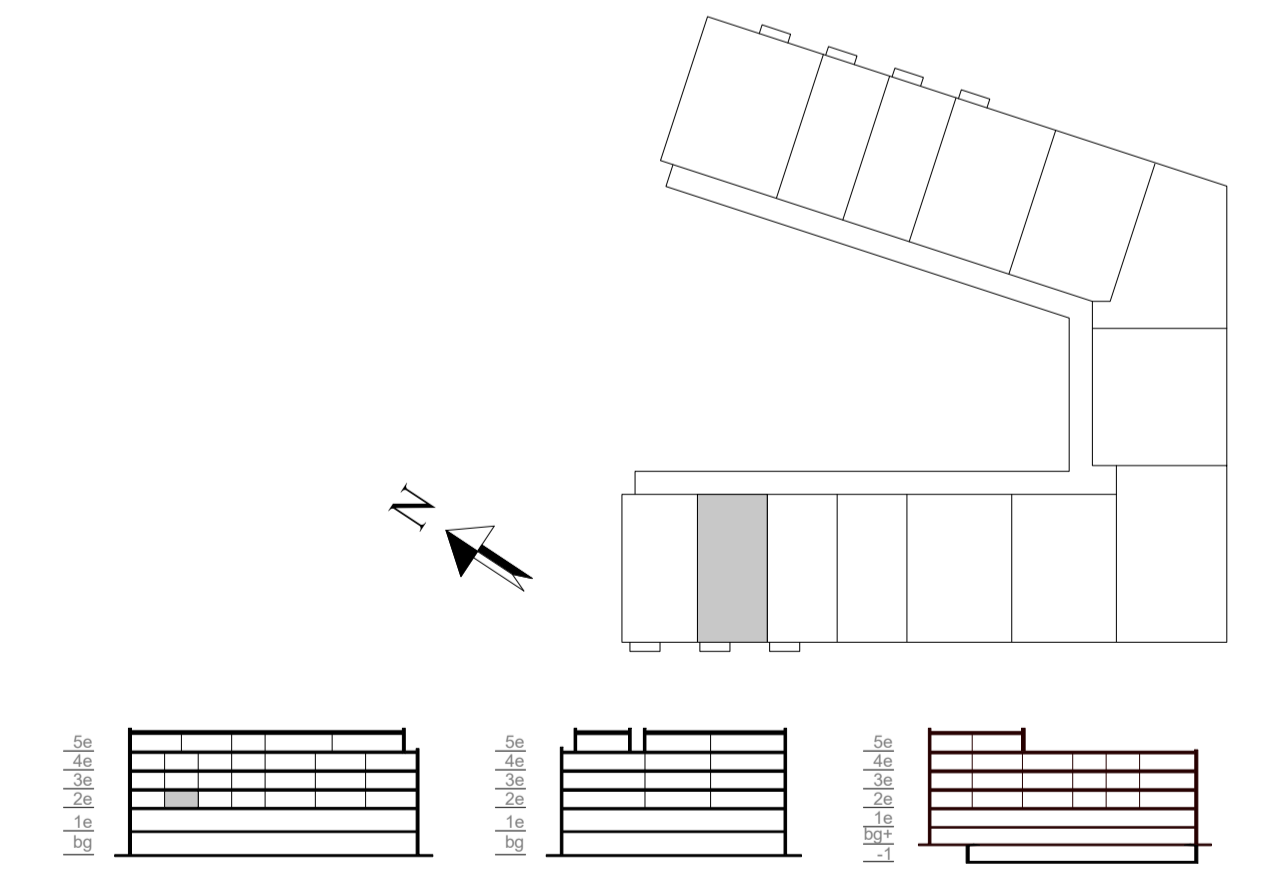

WIJZ	DATUM	OMSCHRIJVING

Locatie Naaldwijk Tindweg 2-H 2671 SB NAALDWIJK	Locatie Rotterdam Westblaak 90 3012 KM Rotterdam	Locatie Arnhem Mr. E.N. van Kiefferstraat 4 6842 CV Arnhem	T. +31 (0)174 - 42 03 55 E. info@wubbenchan.nl I. www.wubbenchan.nl
--	---	---	---

WUBBEN.CHAN
architecten x engineering x studio x project

OPDRACHTGEVER: Kavel Vastgoed B.V. | Van Mierlo Bouwprojecten

PROJECT: De Koploper

ONDERDEEL: overzichtstekening BNR 2.02

FORMAAT: A1
SCHAAL: 1:50, 1:200
PROJECTFASE: VK

GET: ER
DATUM: 29-05-2026
TEK. NR:

PROJECT NR: 2025E013

VT-2.02