


2e verdieping - type G - BNR 2.10

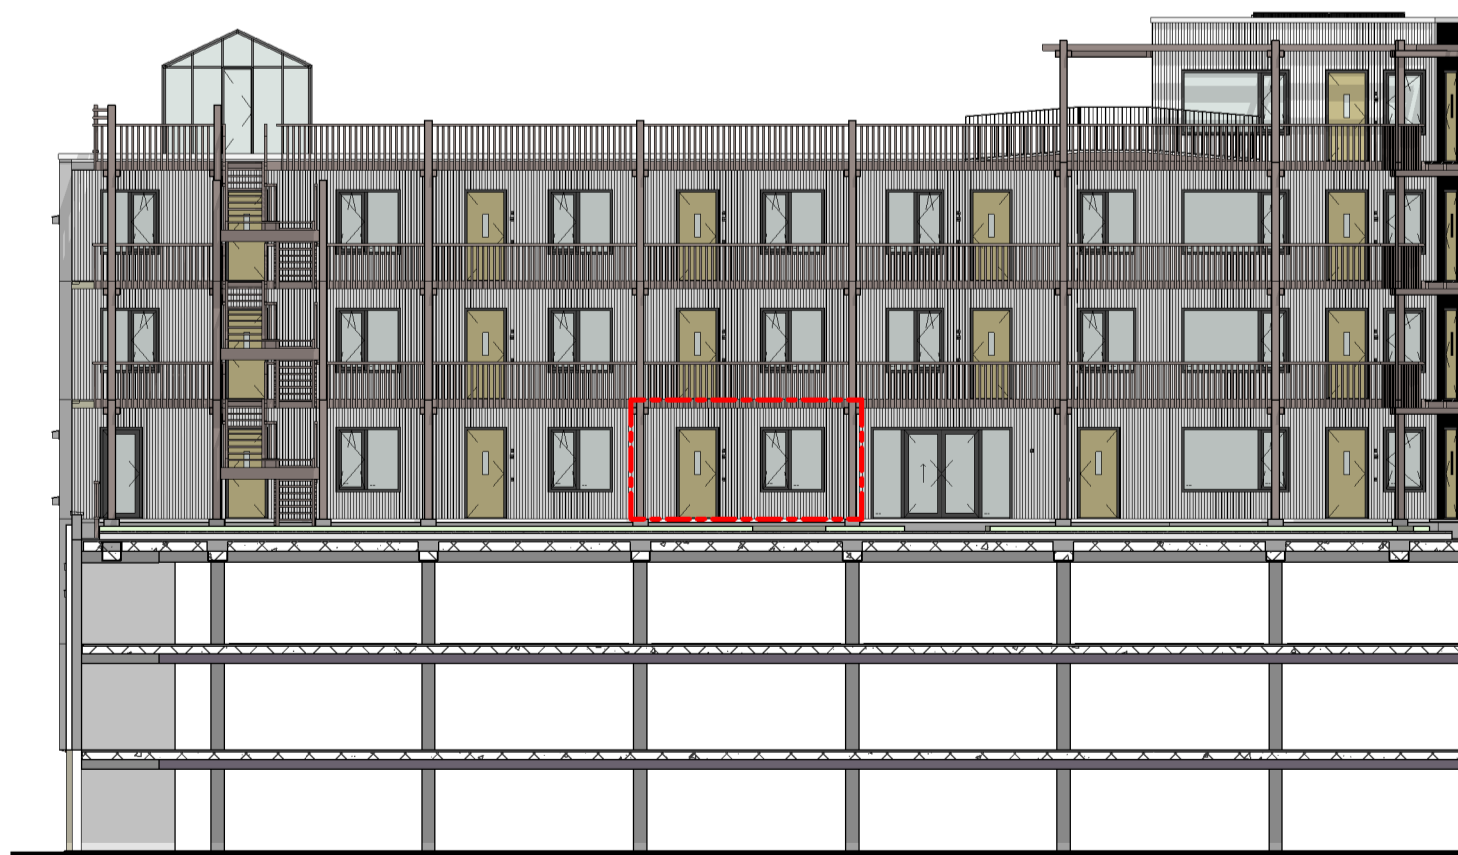

achtergevel galerij



achtergevel

RENVOOI


algemeen

- alle maatvoering is aangegeven in millimeters (mm). Maatvoering is indicatief/ zijn circa maten
- kleuren zijn indicatief en kunnen afwijken van de werkelijkheid
- posities en aantal installatiepunten zijn indicatief, en worden definitief bepaald door de installateur
- wijzigingen onder voorbehoud



bouwkundig




elektra & verlichting

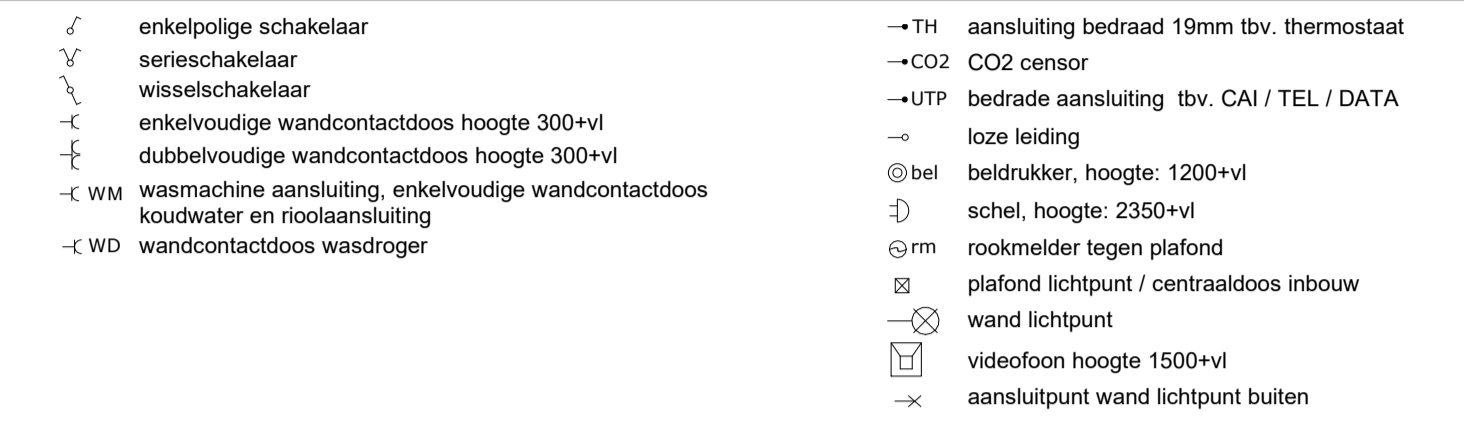

installatie(s)

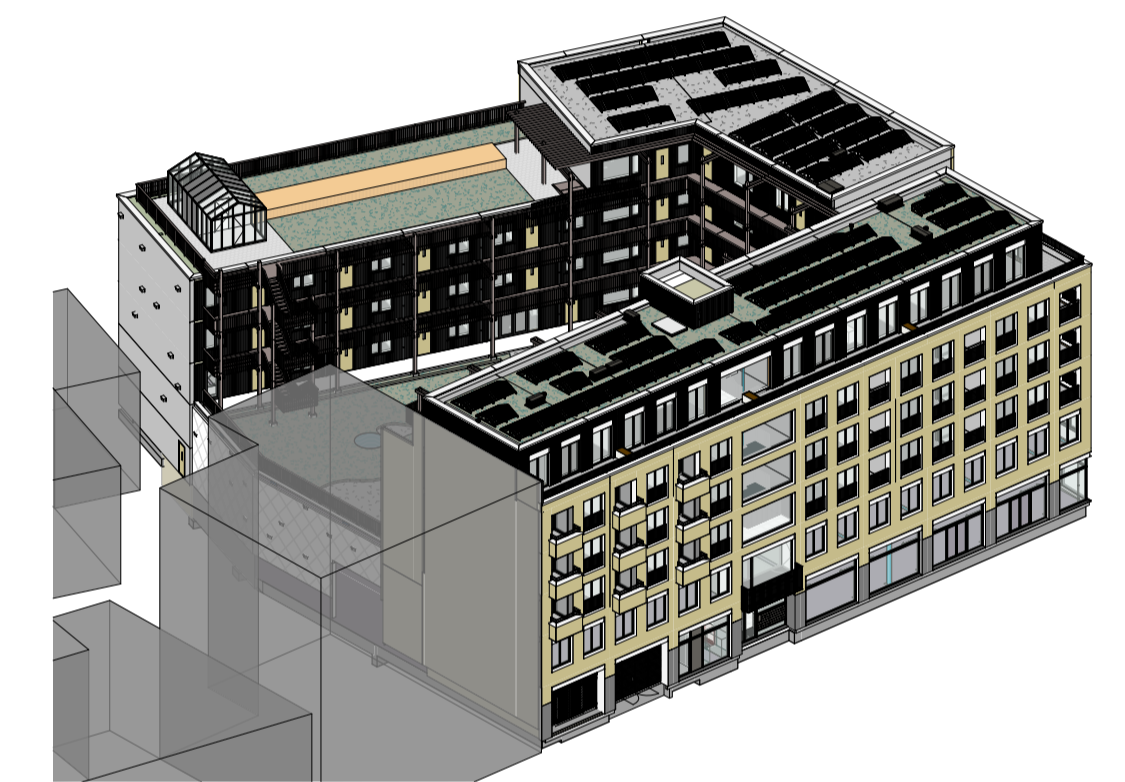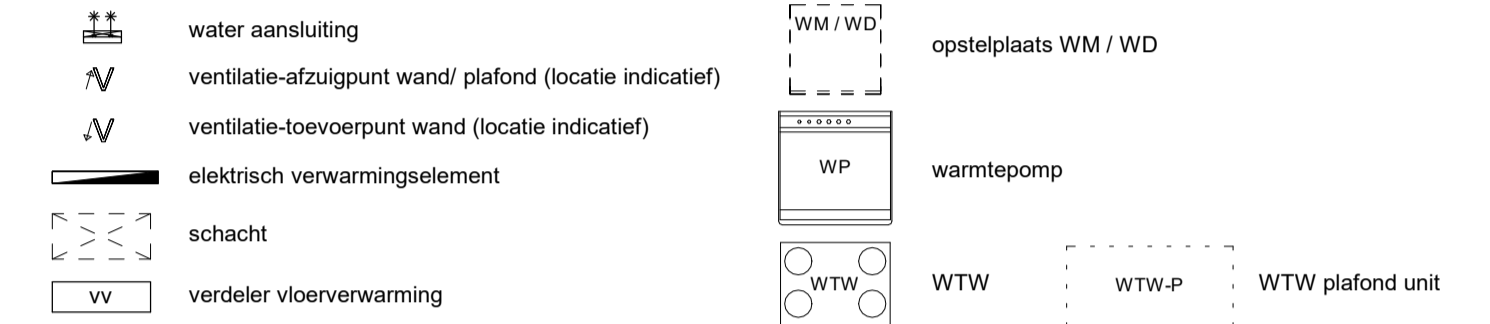

impressie

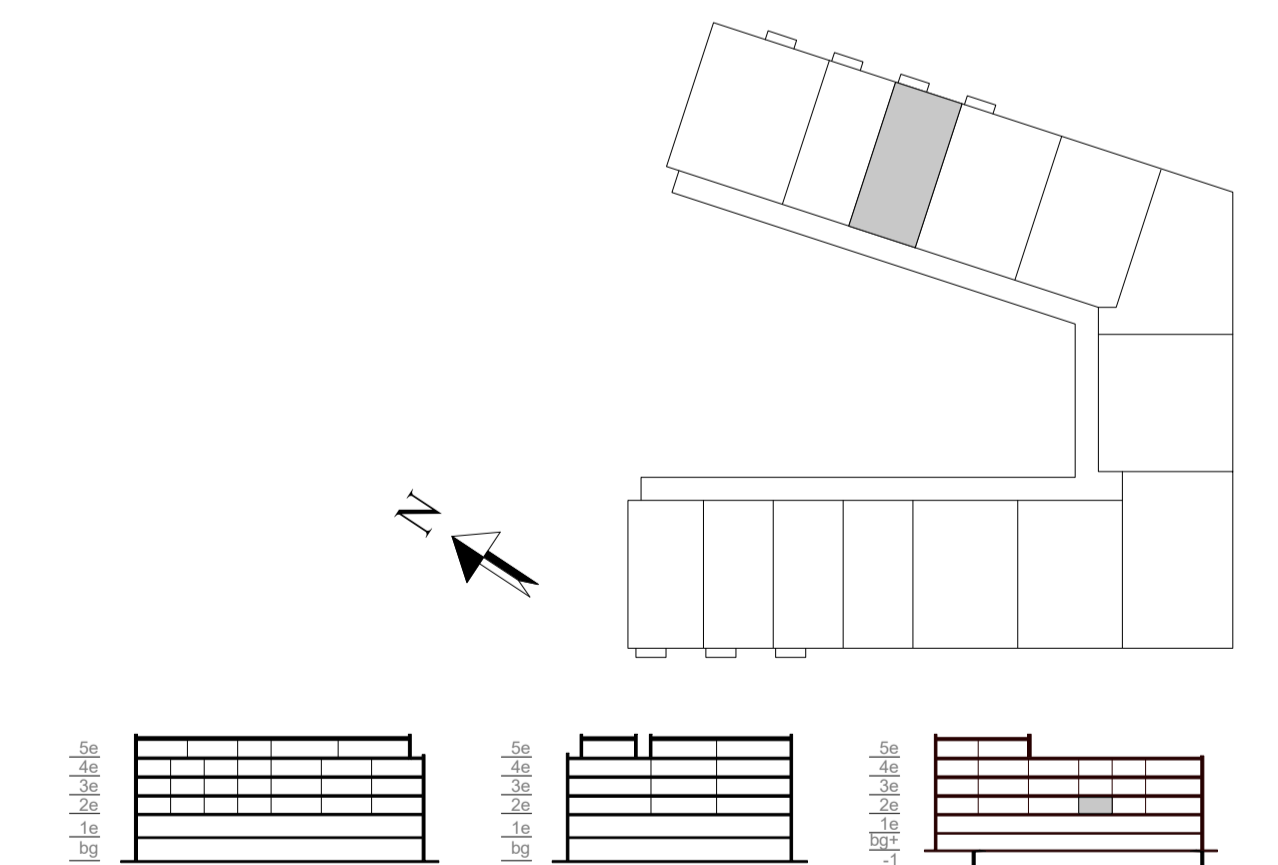

WIJZ DATUM OMSCHRIJVING

Locatie Naaldwijk Tienweg 2-H 2671 SB NAALDWIJK
 Locatie Rotterdam Westblaak 90 3012 KM Rotterdam
 Locatie Arnhem Mr. E.N. van Kiefferstraat 4 6842 CV Arnhem
 T. +31 (0)174 - 42 03 55
 E. info@wubbenchan.nl
 I. www.wubbenchan.nl

WUBBEN.CHAN
 architecten x engineering x studio x project

OPDRACHTGEVER
 Kavel Vastgoed B.V. | Van Mierlo Bouwprojecten

PROJECT: De Koploper

ONDERDEEL: overzichtstekening BNR 2.10

FORMAAT: A1
 GET: ER

SCHAAL: 1:50, 1:200
 DATUM: 29-05-2026

PROJECTFASE: VK
 TEK. NR:

PROJECT NR: 2025E013

VT-2.10