



2e verdieping - collectieve ruimte

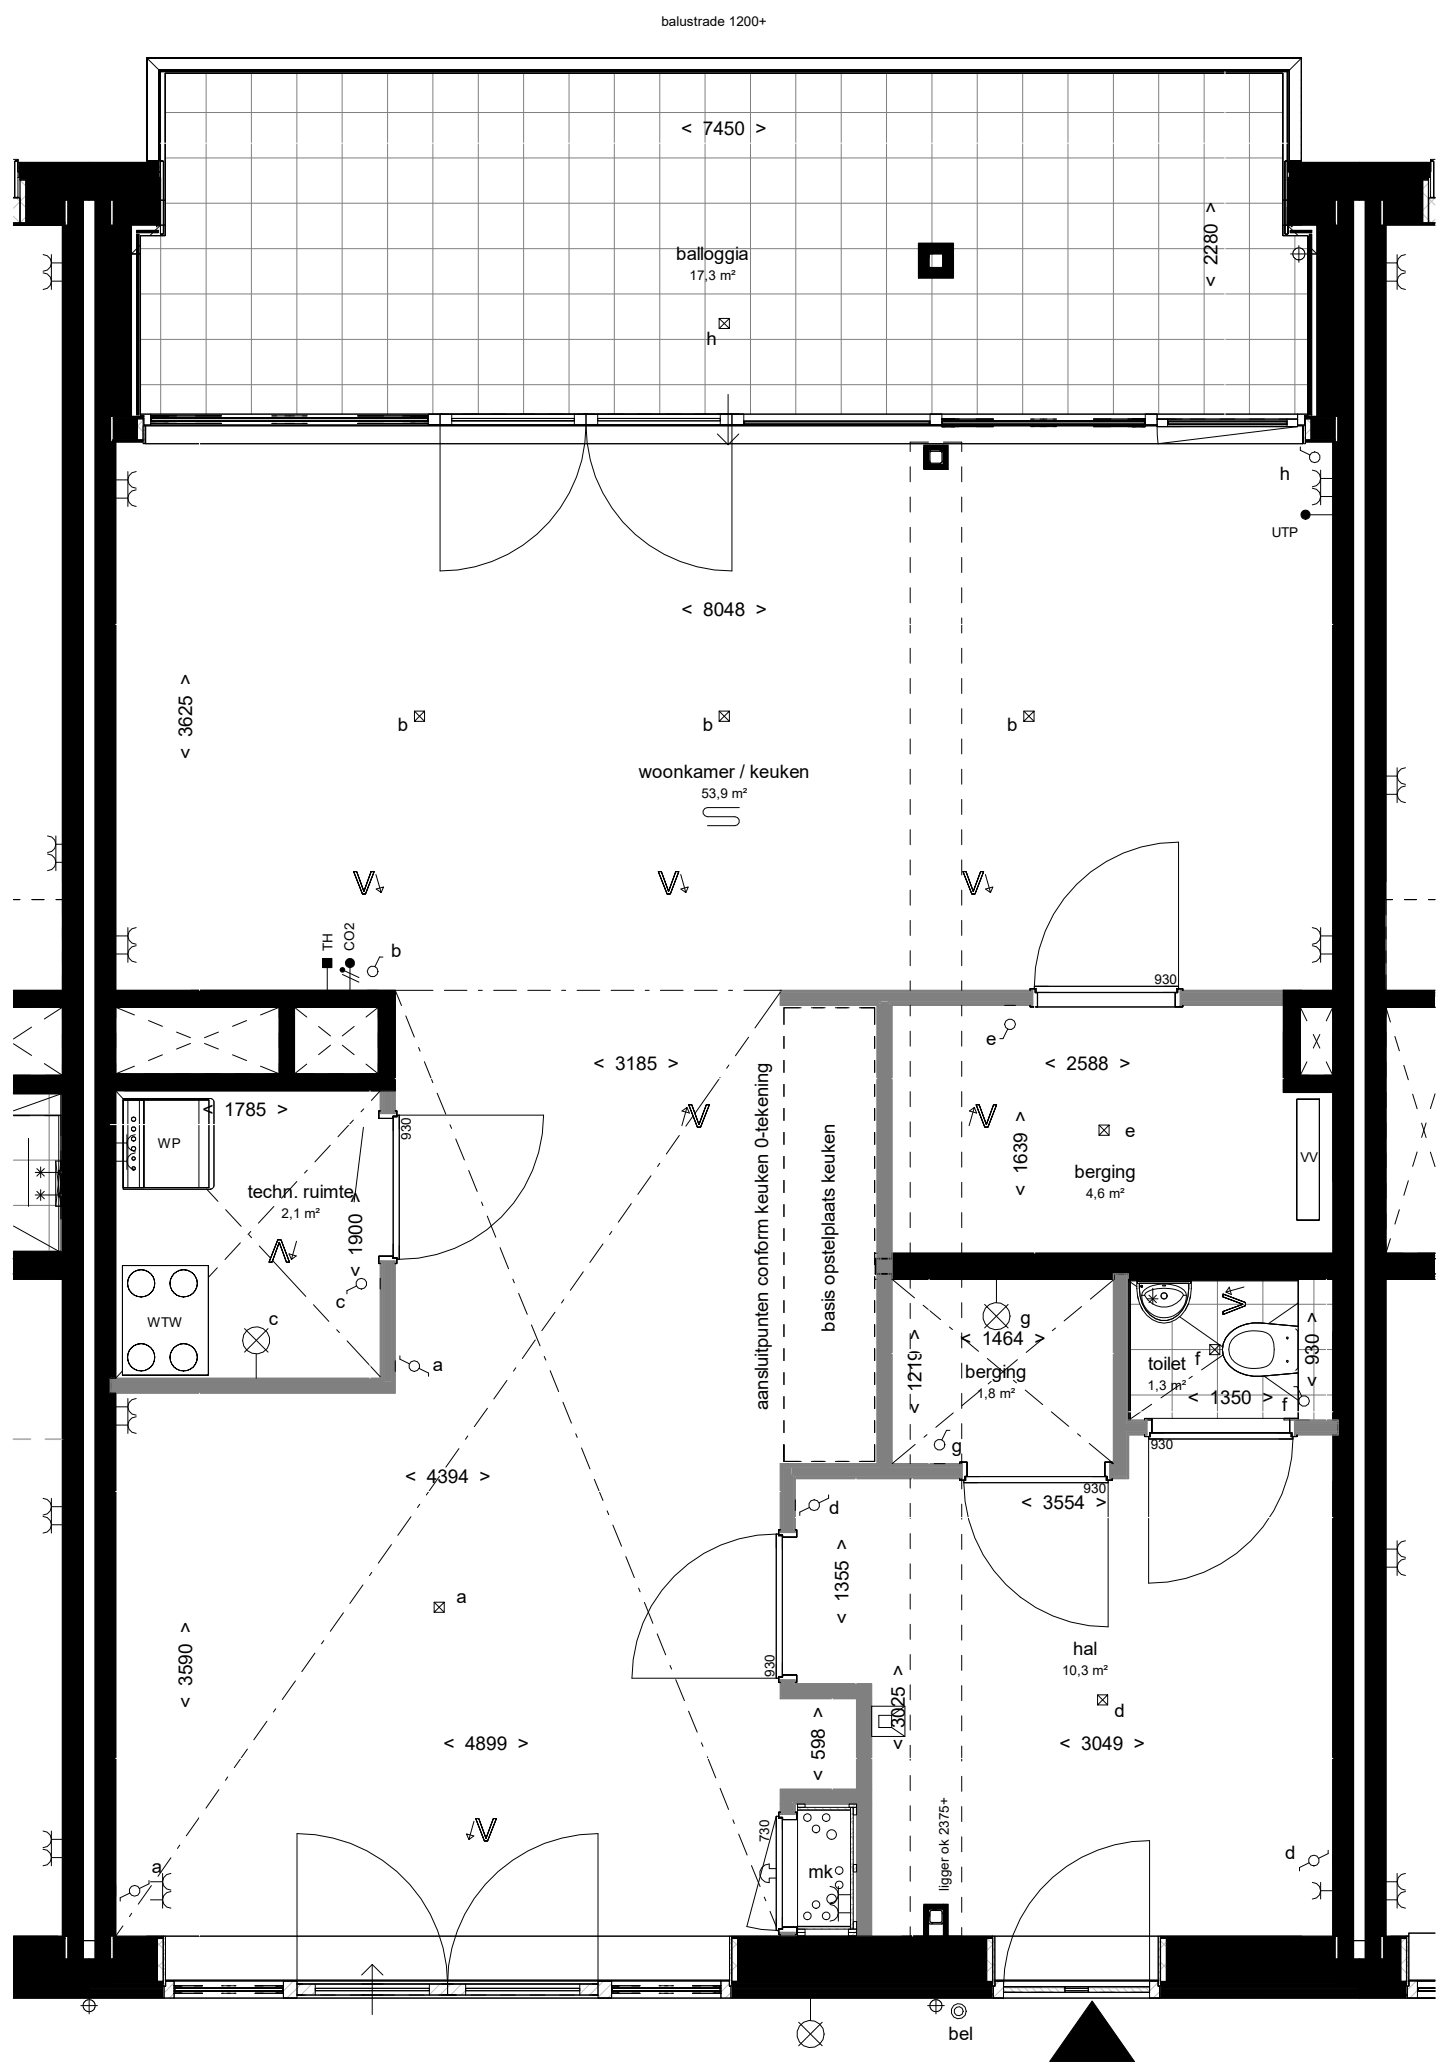

achtergevel galerij

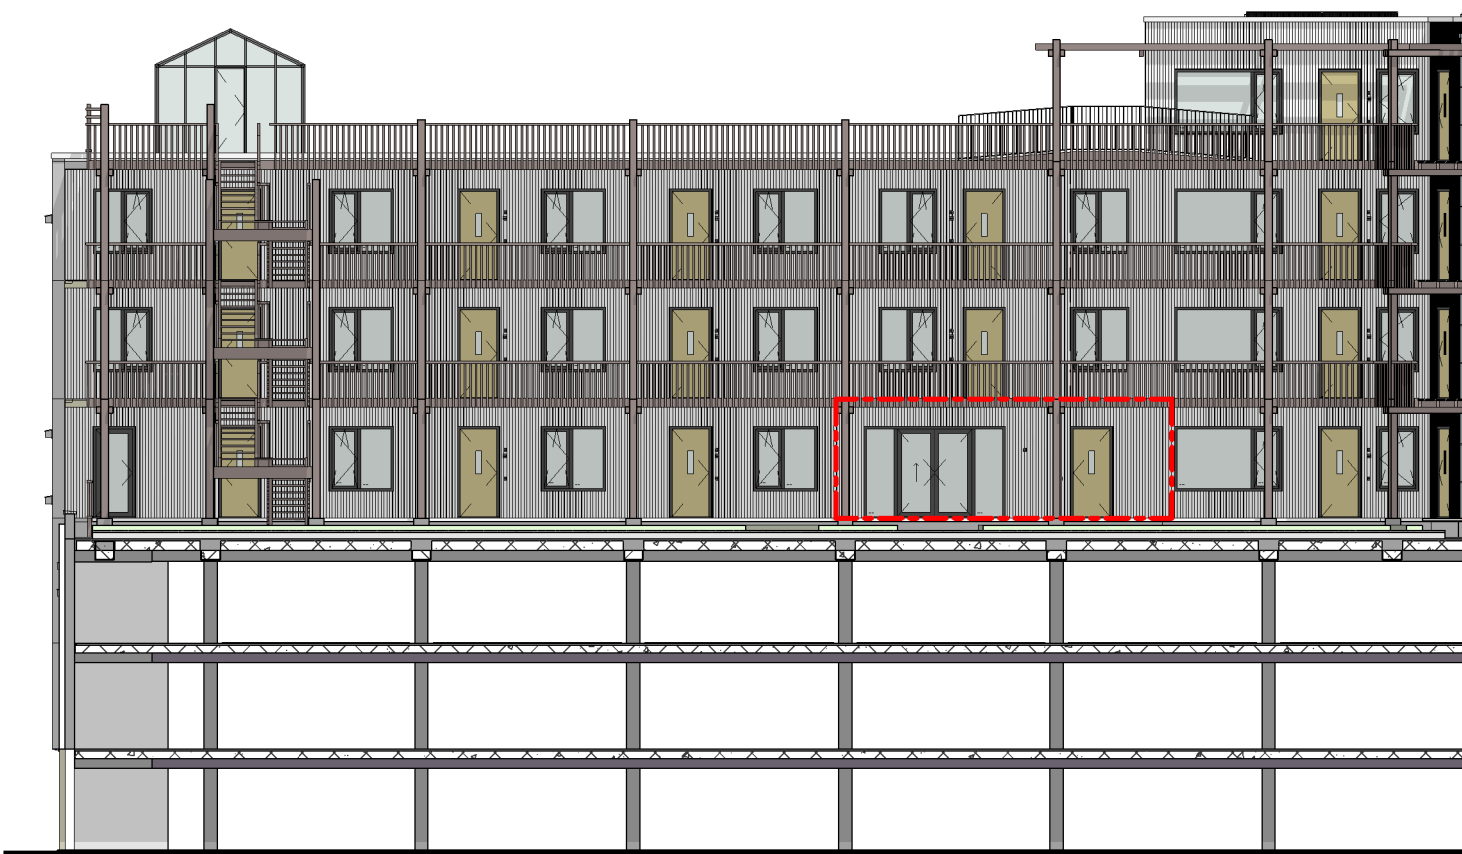

achtergevel

RENVOOI

algemeen

- alle maatvoering is aangegeven in millimeters (mm). Maatvoering is indicatief/ zijn circa maten

- kleuren zijn indicatief en kunnen afwijken van de werkelijkheid

- posities en aantal installatiepunten zijn indicatief, en worden definitief bepaald door de installateur

- wijzigingen onder voorbehoud

bouwkundig

entree woning

verlaagd plafond 2455+

kozijn 30 min WDBO

hemelwaterafvoer (positie indicatief)

ligger onder plafond

woningscheidende/ gevelsluitende wand

lichte scheidingswand

elektra & verlichting

enkelpolige schakelaar

serieschakelaar

wisselschakelaar

enkelvoudige wandcontactdoos hoogte 300+vl

dubbelvoudige wandcontactdoos hoogte 300+vl

waasmachine aansluiting, enkelvoudige wandcontactdoos

wandcontactdoos wasdroger

→TH aansluiting bedraad 19mm tbv. thermostaat

→CO2 CO2 sensor

→UTP bedrade aansluiting tbv. CAI / TEL / DATA

→a loze leiding

⊙ bel beldrukker, hoogte: 1200+vl

⊕ schel, hoogte: 2350+vl

⊙ rm rookmelder tegen plafond

⊕ plafond lichtpunt / centraaldoos inbouw

⊗ wand lichtpunt

⊕ videfoon hoogte 1500+vl

→x aansluitpunt wand lichtpunt buiten

installatie(s)

water aansluiting

ventilatie-afzuigpunt wand/ plafond (locatie indicatief)

ventilatie-toevoerpunt wand (locatie indicatief)

elektrisch verwarmingselement

schacht

vv verdeler vloerverwarming

WM / WD opstelplaats WM / WD

WP warmtepomp

WTW WTW

WTW-P WTW plafond unit

impressie

WIJZ: A DATUM: 19-06-2026 OMSCHRIJVING: diversen

Locatie Naaldwijk
Tendweg 2-H
2671 SB NAALDWIJK

Locatie Rotterdam
Westlaak 90
3012 KM Rotterdam

Locatie Arnhem
Mr. E.N. van Kieffersstraat 4
6842 CV Arnhem

T. +31 (0)174 - 42 03 55
E. info@wubbenchan.nl
I. www.wubbenchan.nl

WUBBEN.CHAN
architecten x engineering x studio x project

OPDRACHTGEVER:
Kavel Vastgoed B.V. | Van Mierlo Bouwprojecten

PROJECT:
De Koploper

ONDERDEEL:
overzichtstekening BNR collectief

FORMAAT:
A1

GET:
ER

SCHAAL:
1:50, 1:200

DATUM:
29-05-2026

PROJECTFASE:
VK

TEK. NR:
2025E013

VT-2.13