


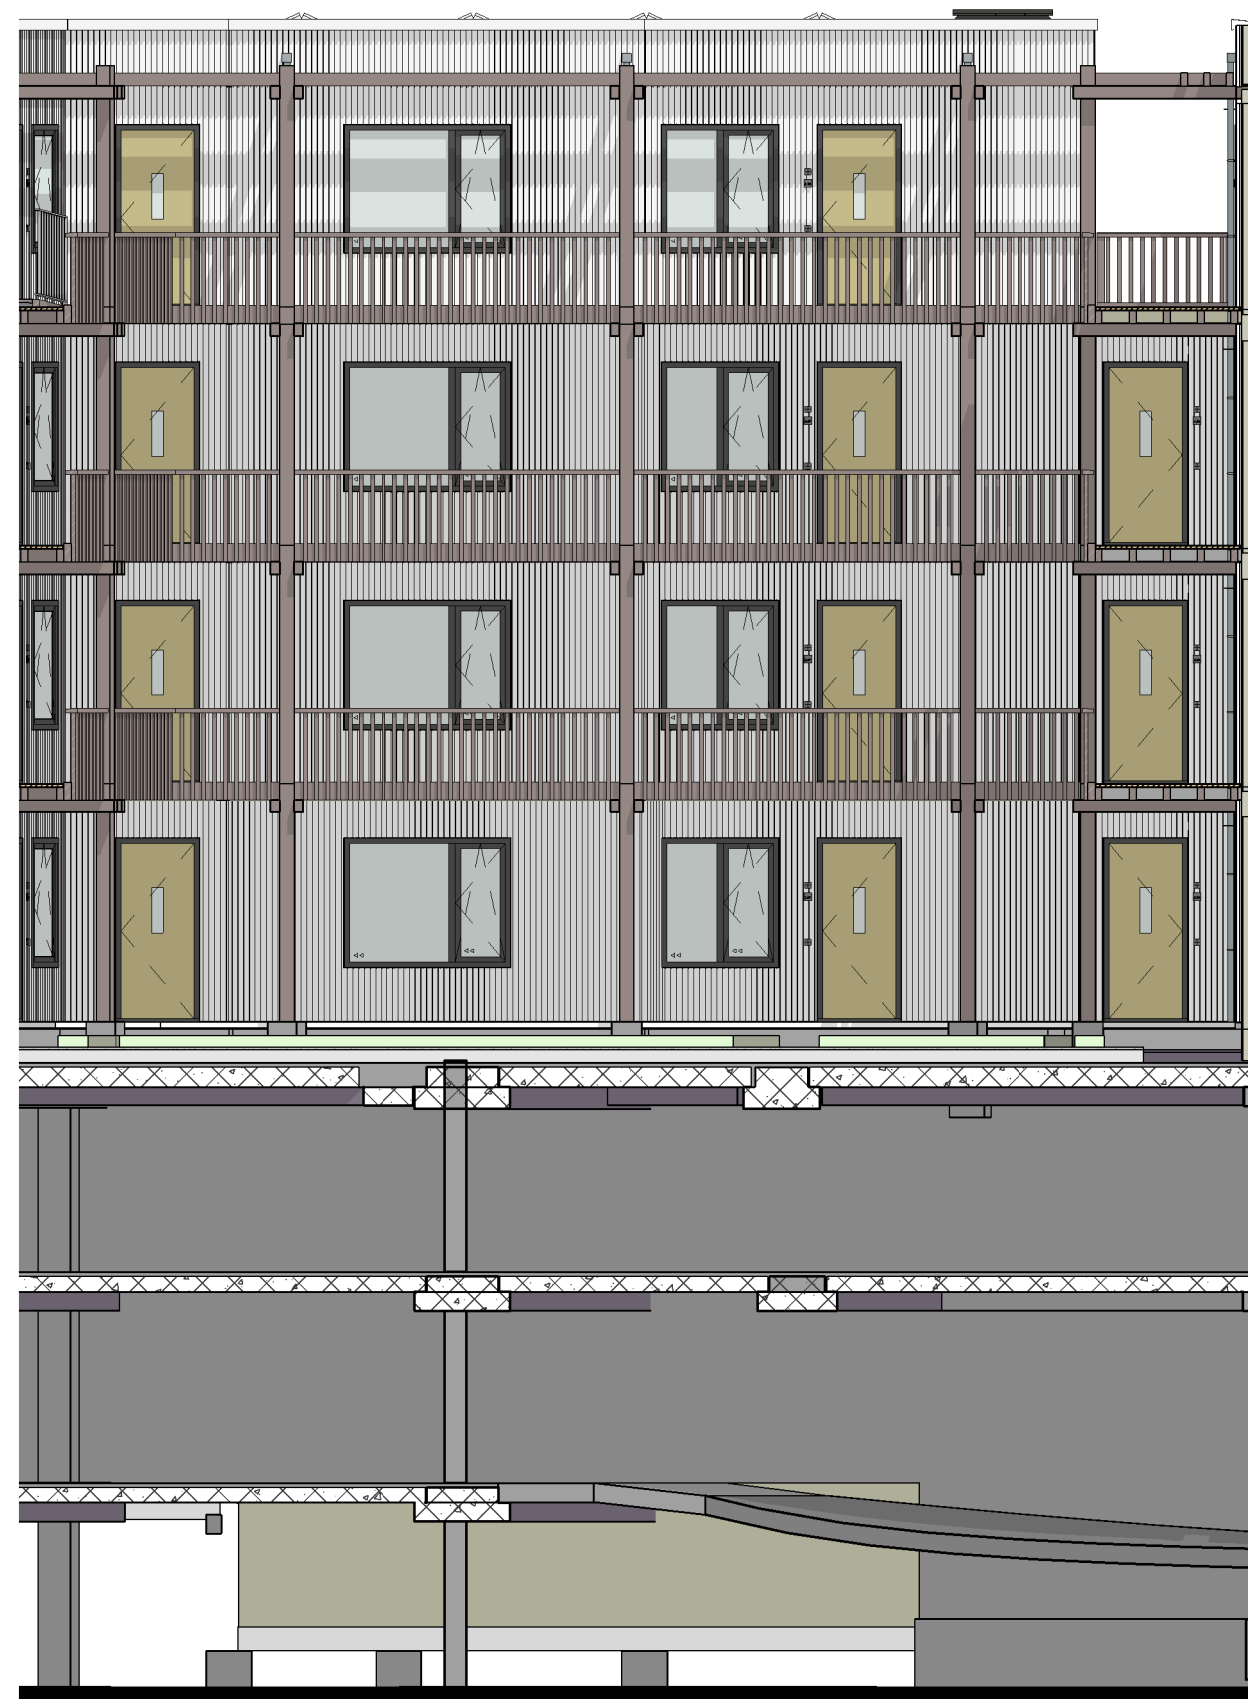


achtergevel galerij




rechtergevel galerij



voorgevel galerij

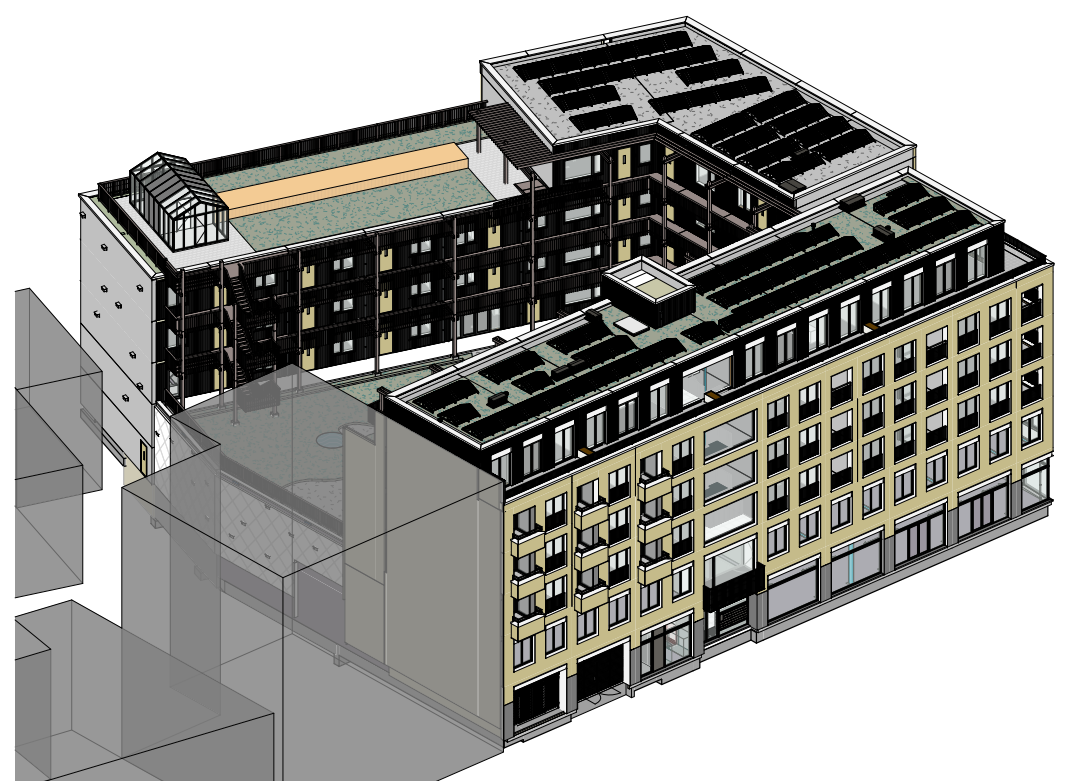

impressie

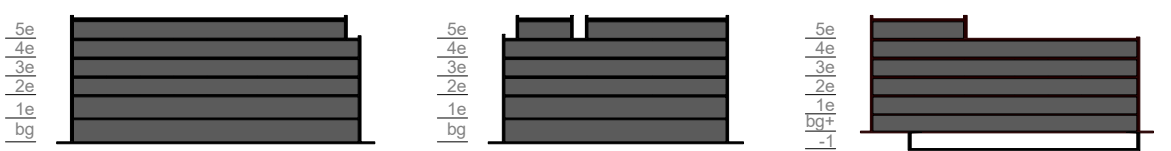

WIJZ: A DATUM: 19-06-2026 OMSCHRIJVING: diversen

Locatie Naaldwijk
Tendweg 2-H
2671 SB NAALDWIJK

Locatie Rotterdam
Westblaak 90
3012 KM Rotterdam

Locatie Arnhem
Mr. E.N. van Kiefferstraat 4
6842 CV Arnhem

T. +31 (0)174 - 42 03 55
E. info@wubbenchan.nl
I. www.wubbenchan.nl

WUBBEN.CHAN
architecten x engineering x studio x project

OPDRACHTGEVER:
Kavel Vastgoed B.V. | Van Mierlo Bouwprojecten

PROJECT:
De Koploper

ONDERDEEL:
Gevelaanzichten

FORMAAT: A1
SCHAA: 1:200
PROJECTFASE: VK
PROJECT NR: 2025E013

GET: ER
DATUM: 29-05-2026
TEK NR: