


algemeen

- alle maatvoering is aangegeven in millimeters (mm). Maatvoering is indicatief/ zijn circa maten
- kleuren zijn indicatief en kunnen afwijken van de werkelijkheid
- posities en aantal installatiepunten zijn indicatief, en worden definitief bepaald door de installateur
- wijzigingen onder voorbehoud



bouwkundig

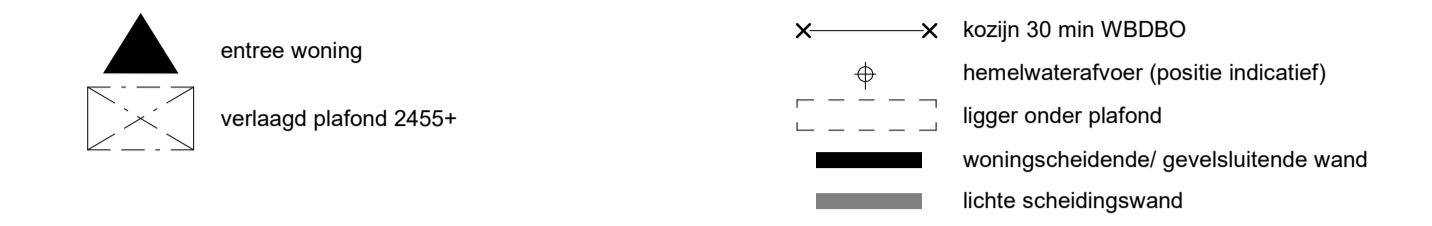


elektra & verlichting




installatie(s)

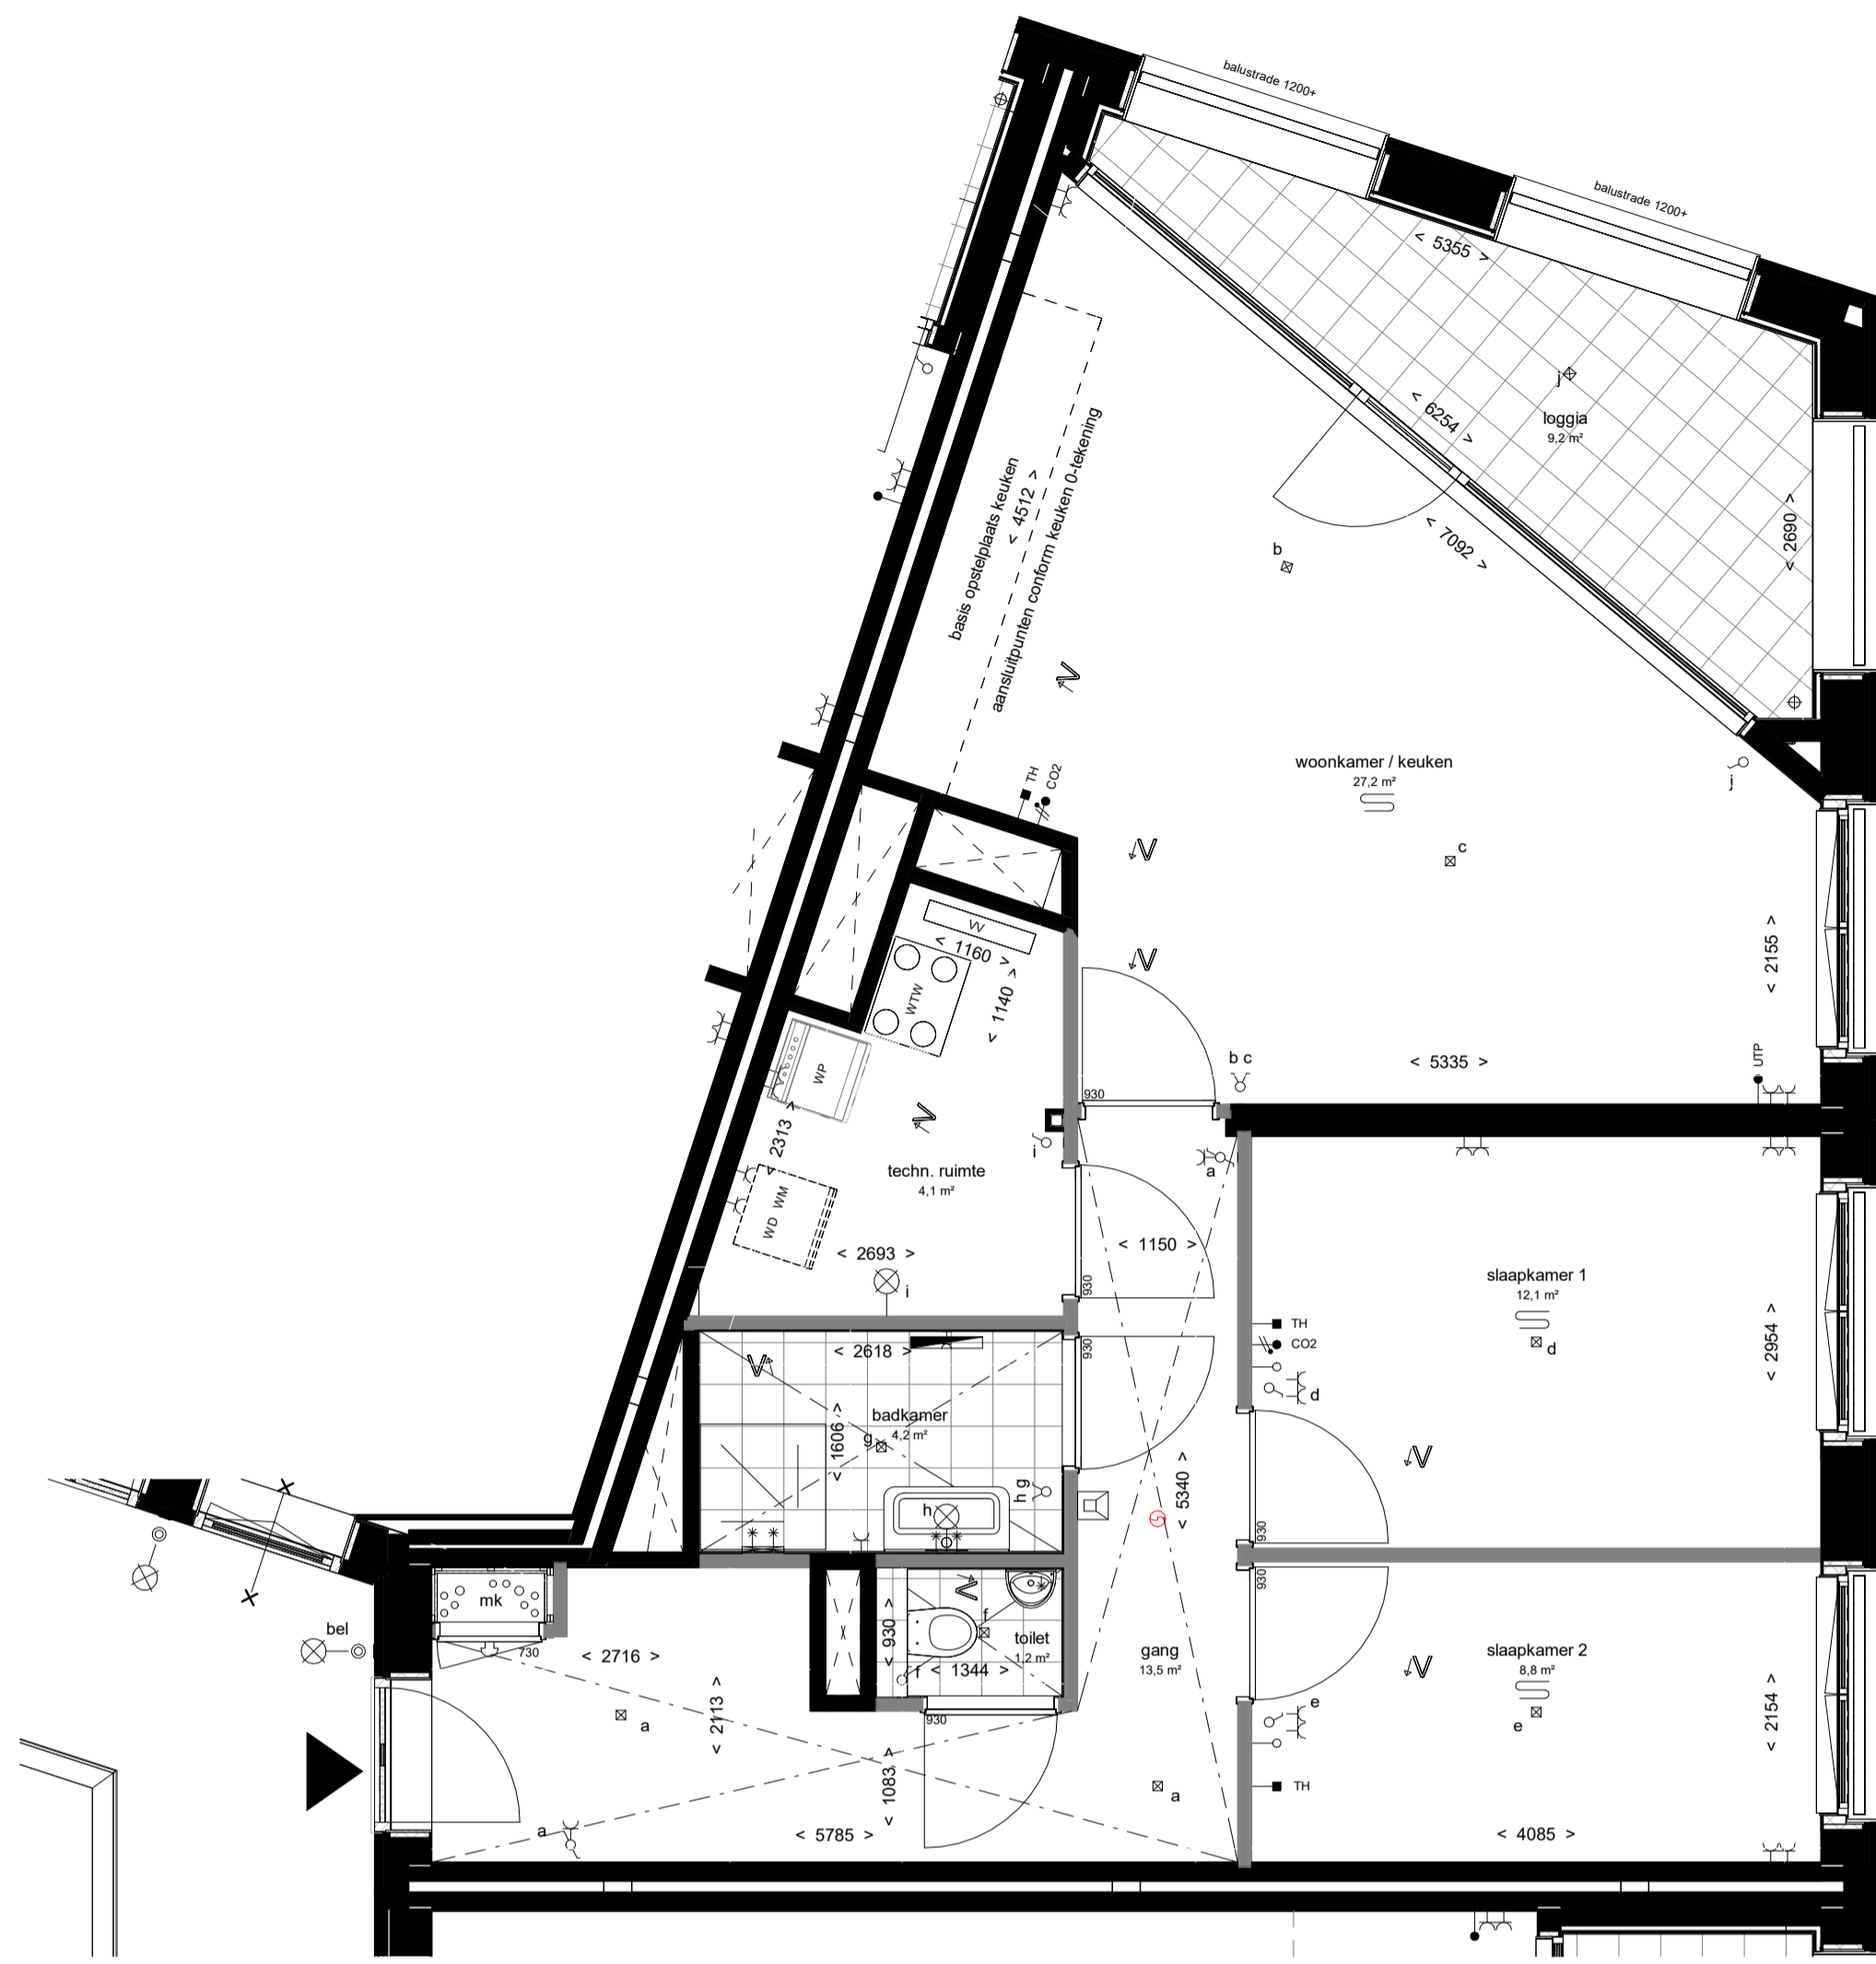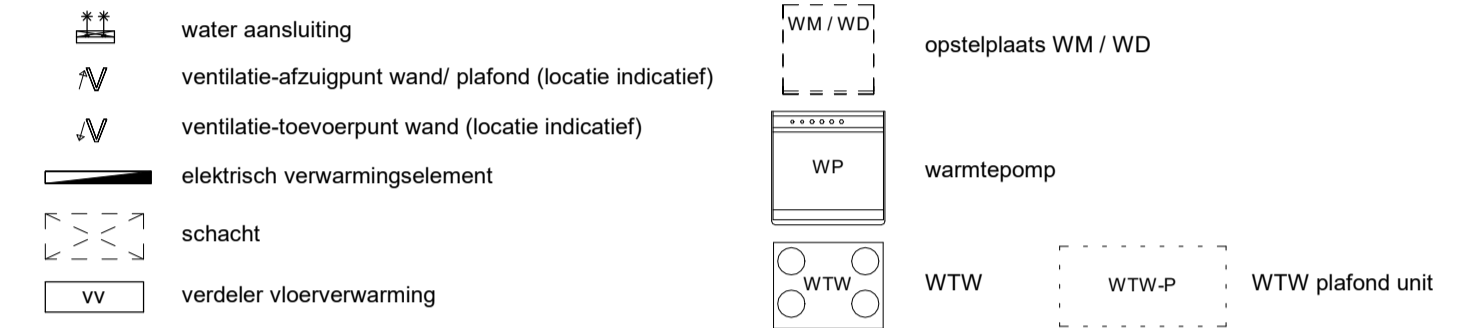

3e verdieping - type E - BNR 3.08

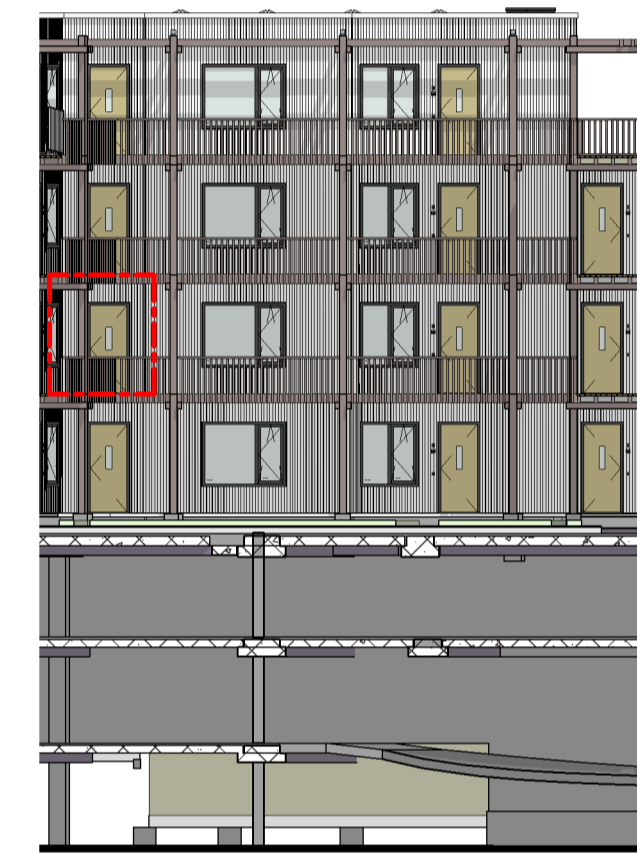

rechtergevel galerij

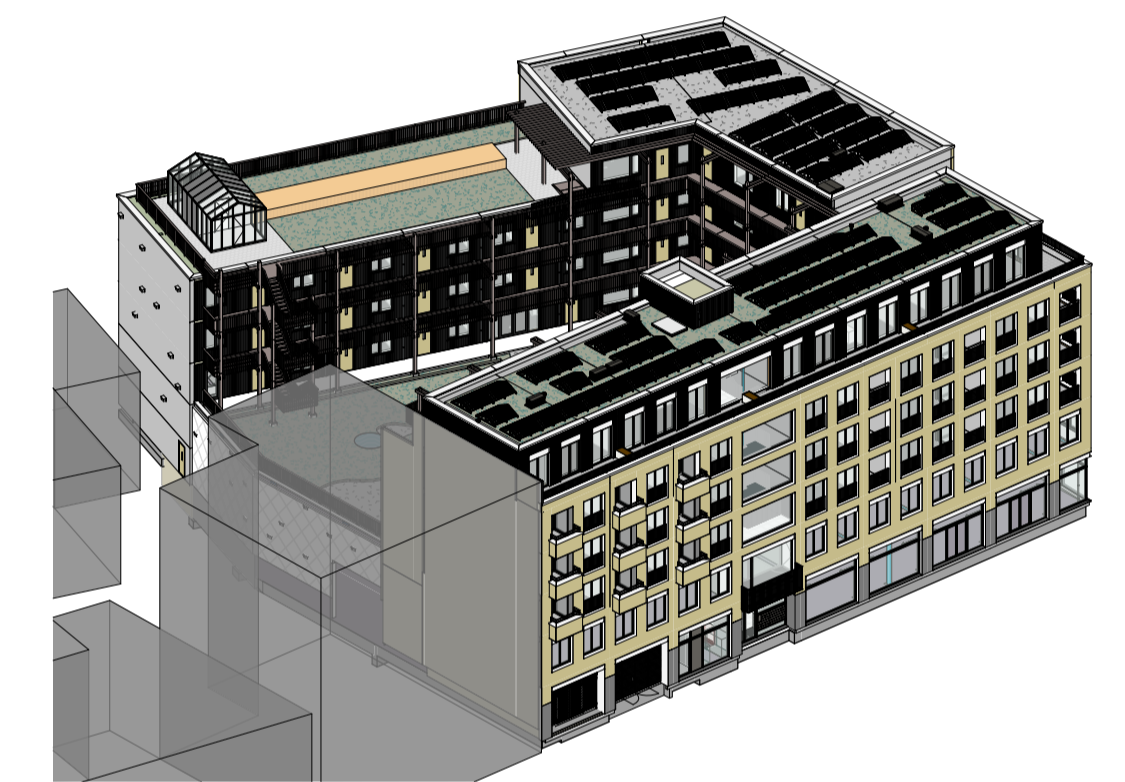


impressie



rechtergevel



achtergevel

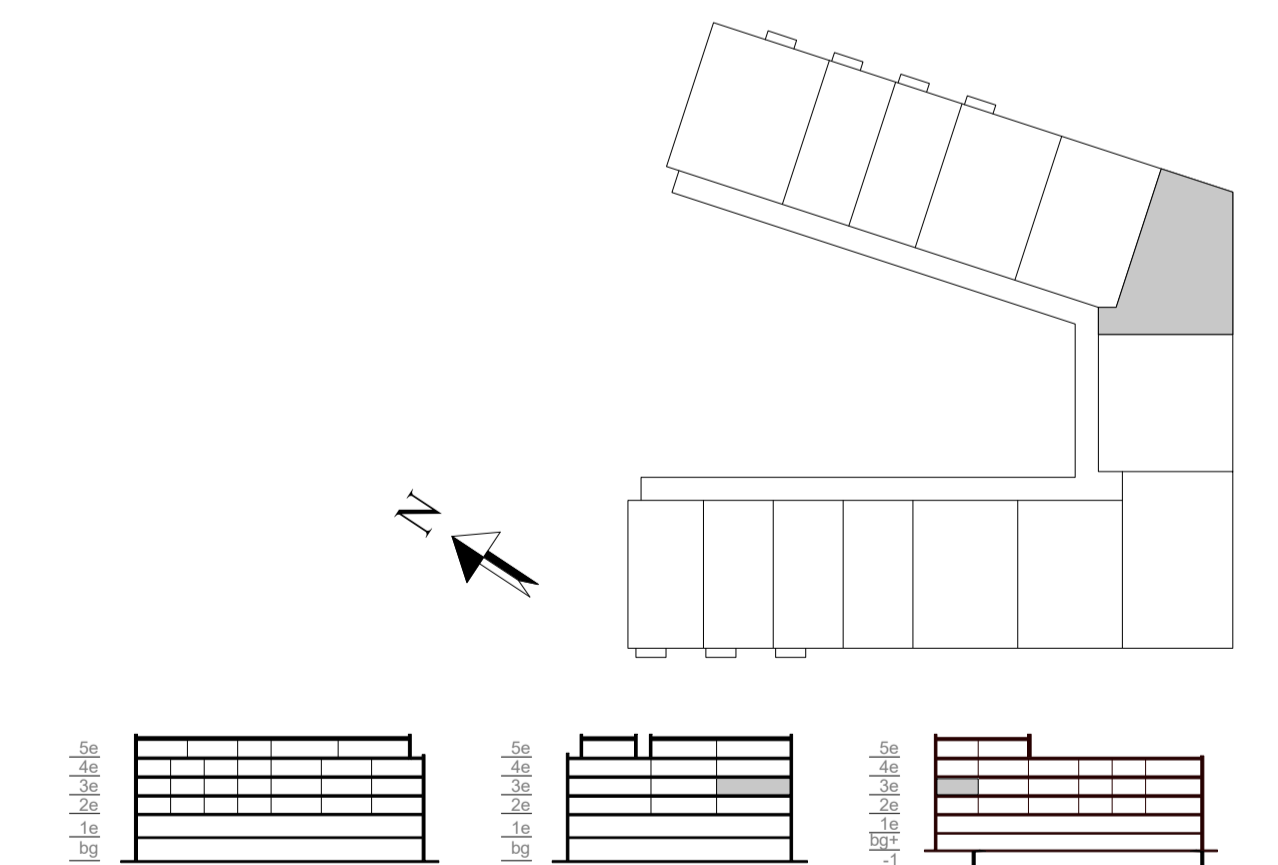

WIJZ DATUM OMSCHRIJVING

Locatie Naaldwijk: Tiedweg 2-H, 2671 SB NAALDWIJK
 Locatie Rotterdam: Westblaak 90, 3012 KM Rotterdam
 Locatie Arnhem: Mr. E.N. van Kiefferstraat 4, 6842 CV Arnhem
 T. +31 (0)174 - 42 03 55
 E. info@wubbenchan.nl
 I. www.wubbenchan.nl

WUBBEN.CHAN
 architecten x engineering x studio x project

OPDRACHTGEVER: Kavel Vastgoed B.V. | Van Mierlo Bouwprojecten

PROJECT: De Koploper

ONDERDEEL: overzichtstekening BNR 3.08

PROJECT NR: 2025E013

FORMAAT: A1
 GET: ER

SCHAAL: 1:50, 1:200
 DATUM: 29-05-2026

PROJECTFASE: VK
 TEK. NR:

PROJECT NR: 2025E013