

3e verdieping - type G - BNR 3.11



achtergevel galerij




achtergevel

RENVOOI

algemeen

- alle maatvoering is aangegeven in millimeters (mm). Maatvoering is indicatief/ zijn circa maten
- kleuren zijn indicatief en kunnen afwijken van de werkelijkheid
- posities en aantal installatiepunten zijn indicatief, en worden definitief bepaald door de installateur
- wijzigingen onder voorbehoud



bouwkundig

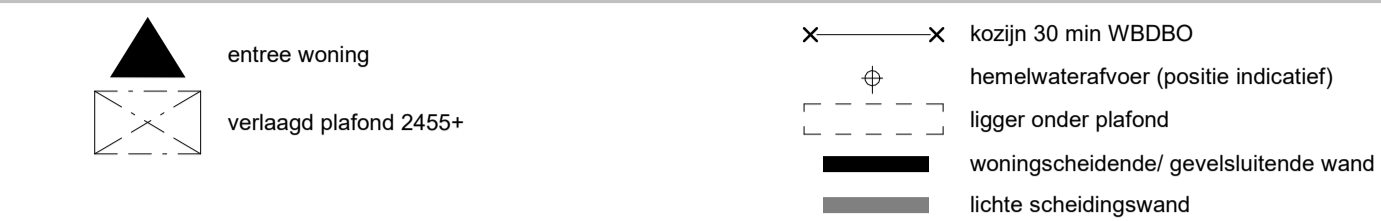


elektra & verlichting



installatie(s)

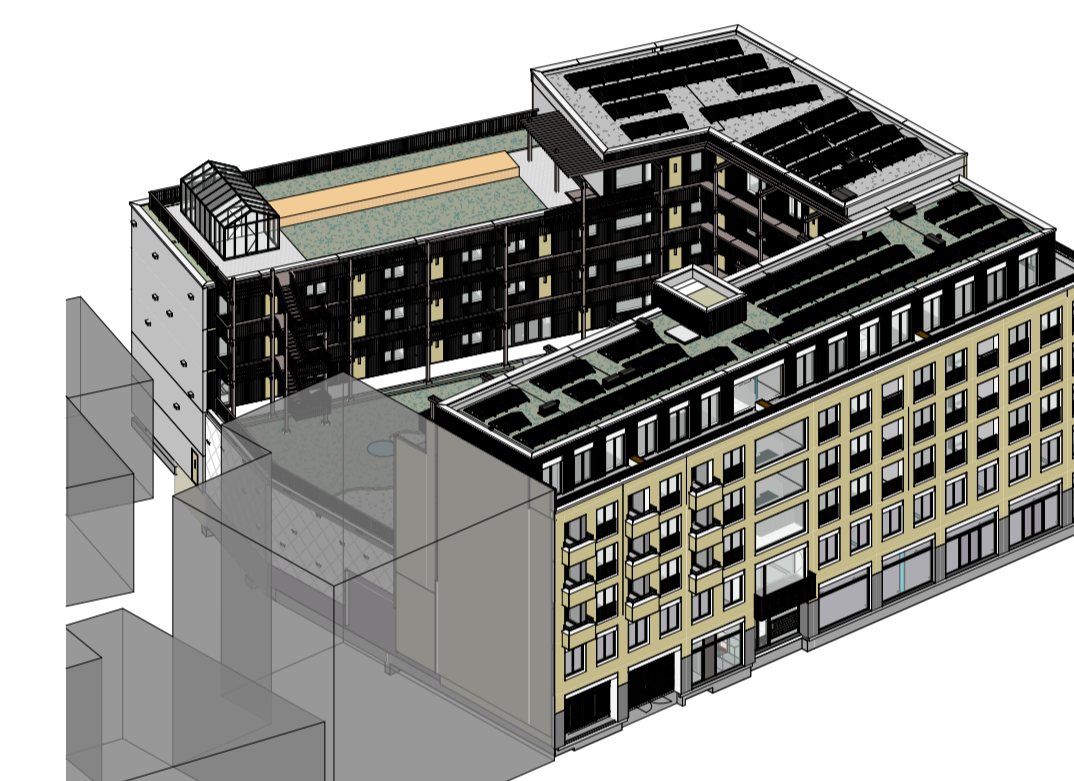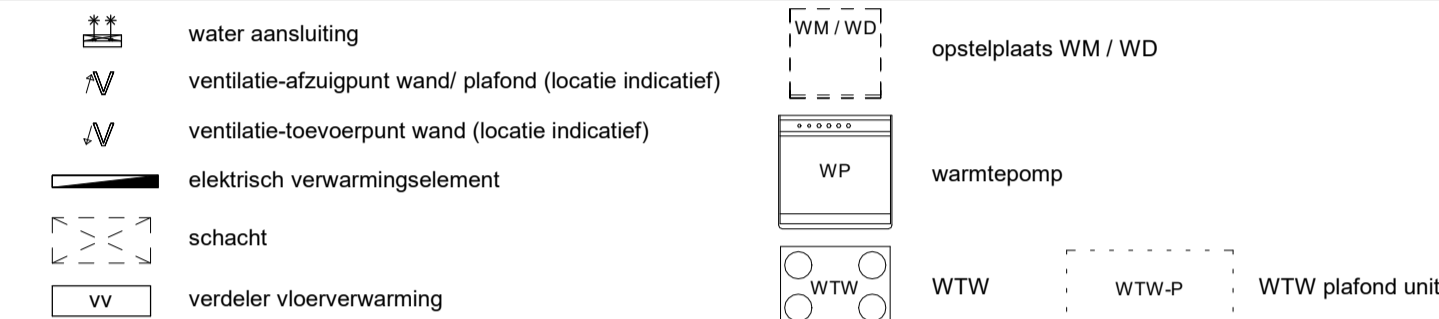

impressie

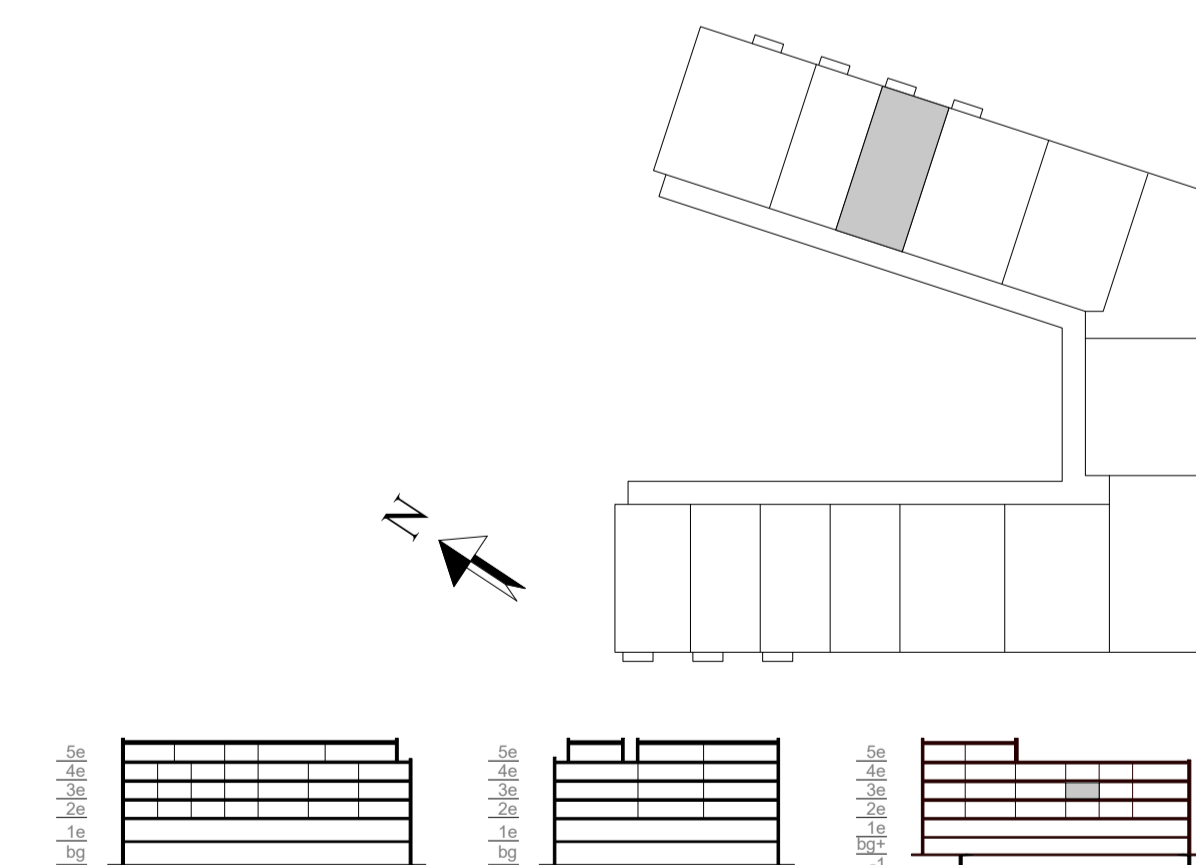

WIJZ DATUM OMSCHRIJVING

Locatie Naaldwijk
Tienweg 2-H
2671 SB NAALDWIJK

Locatie Rotterdam
Westblaak 90
3012 KM Rotterdam

Locatie Arnhem
Mr. E.N. van Kiefferstraat 4
6842 CV Arnhem

T. +31 (0)174 - 42 03 55
E. info@wubbenchan.nl
I. www.wubbenchan.nl

WUBBEN.CHAN
architecten x engineering x studio x project

OPDRACHTGEVER
Kavel Vastgoed B.V. | Van Mierlo Bouwprojecten

PROJECT
De Koploper

ONDERDEEL
overzichtstekening BNR 3.11

PROJECT NR.
2025E013

FORMAAT: GET:
A1 ER

SCHAAL: DATUM:
1:50, 1:200 29-05-2026

PROJECTFASE: TEK. NR.
VK

PROJECT NR.
2025E013