


3e verdieping - type H2 - BNR 3.13

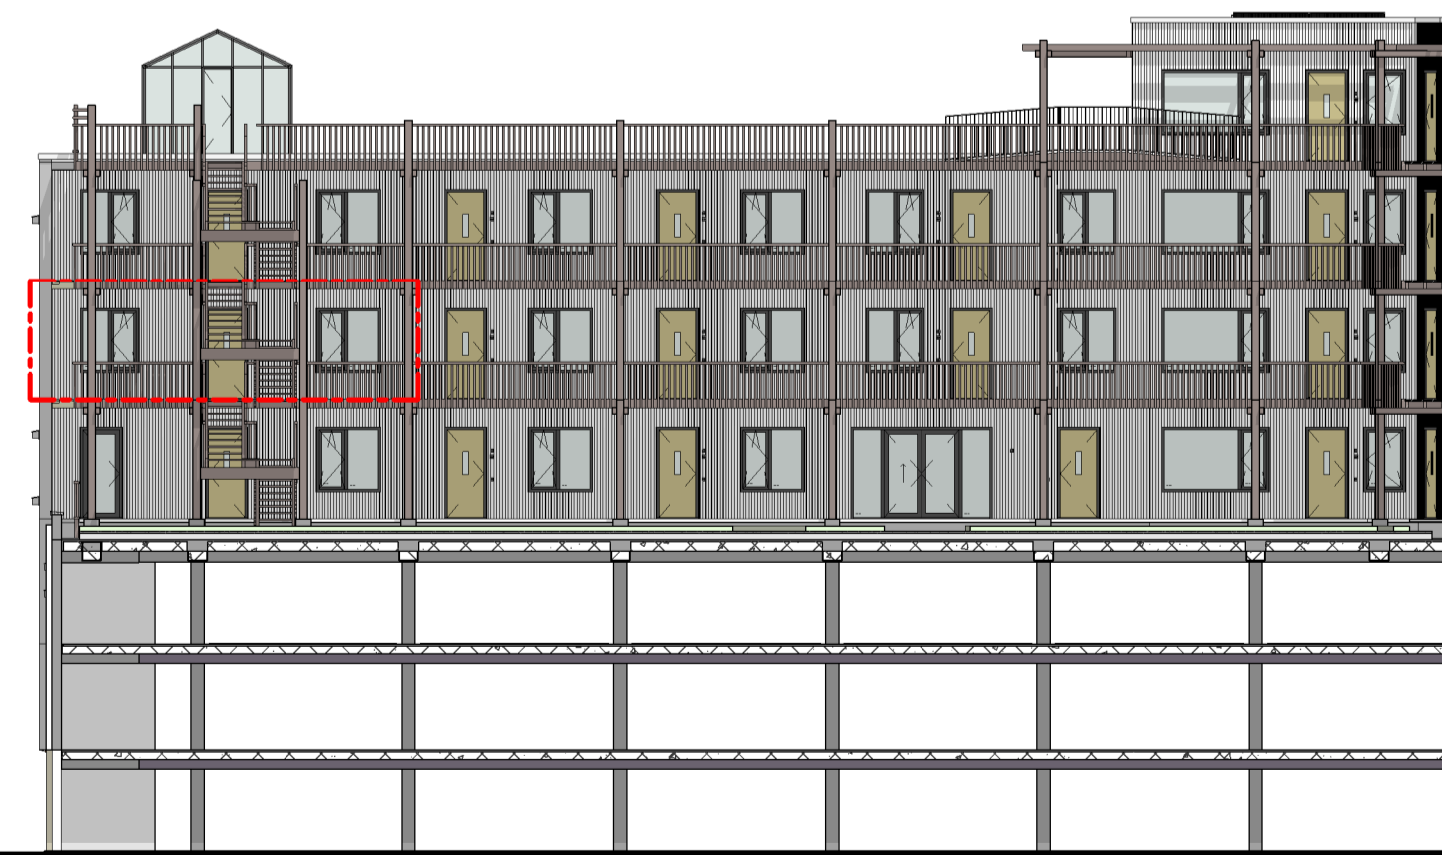

achtergevel galerij



achtergevel

**RENVOOI**


**algemeen**

- alle maatvoering is aangegeven in millimeters (mm). Maatvoering is indicatief/ zijn circa maten
- kleuren zijn indicatief en kunnen afwijken van de werkelijkheid
- posities en aantal installatiepunten zijn indicatief, en worden definitief bepaald door de installateur
- wijzigingen onder voorbehoud



**bouwkundig**




**elektra & verlichting**

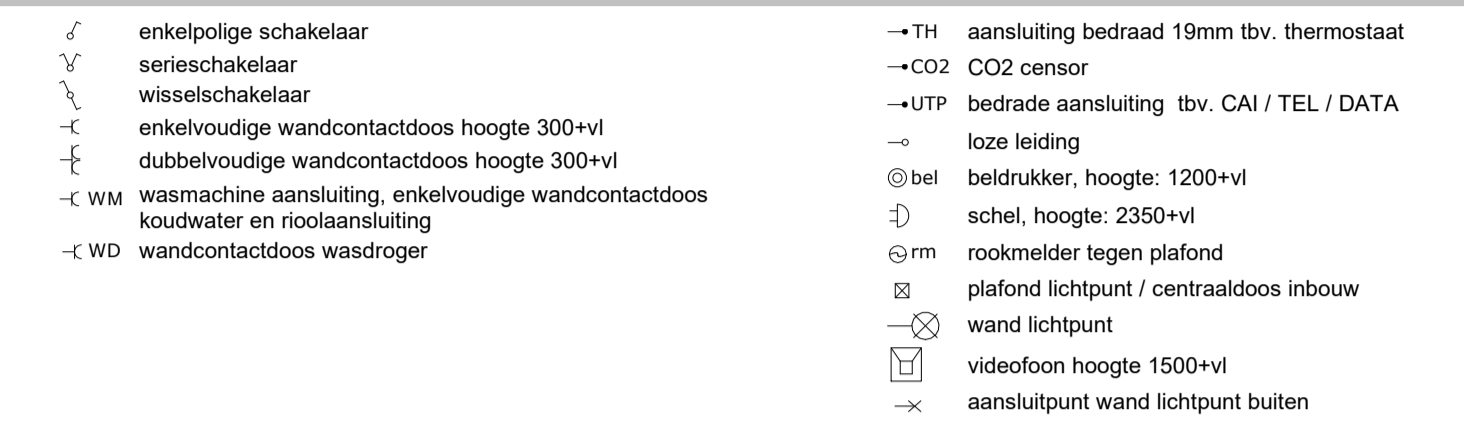

**installatie(s)**

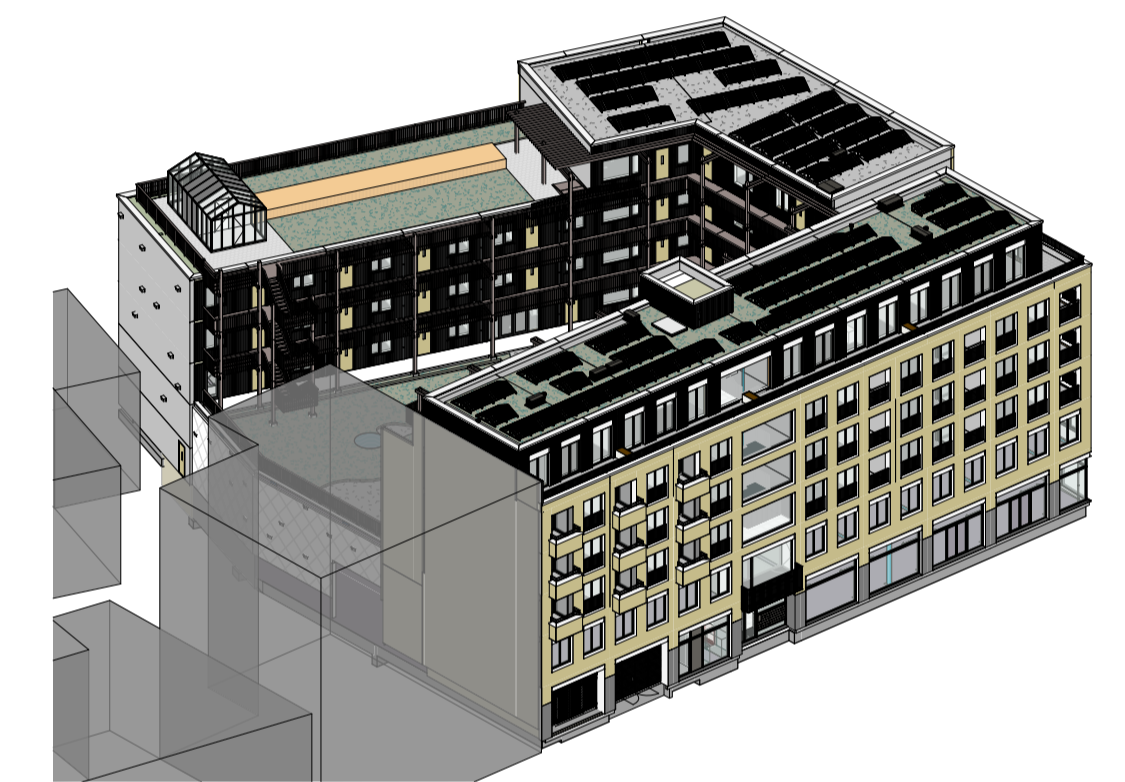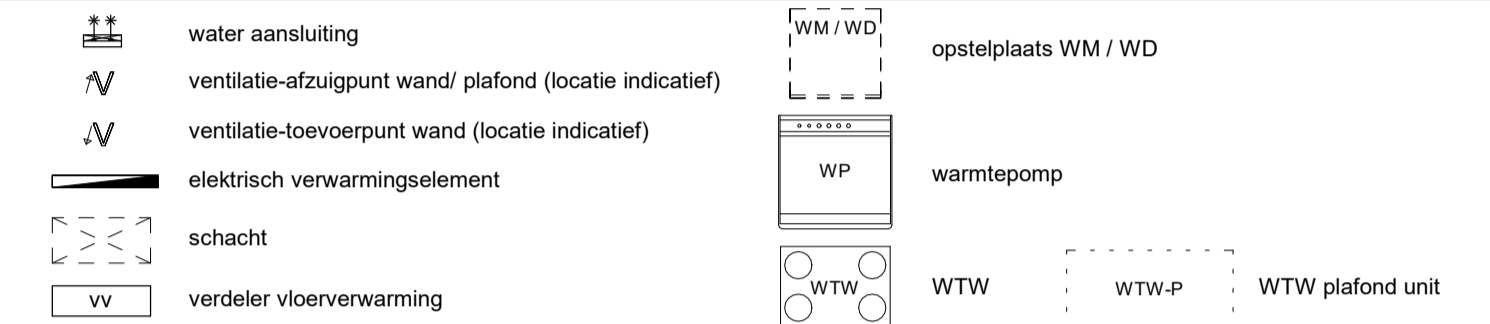

impressie

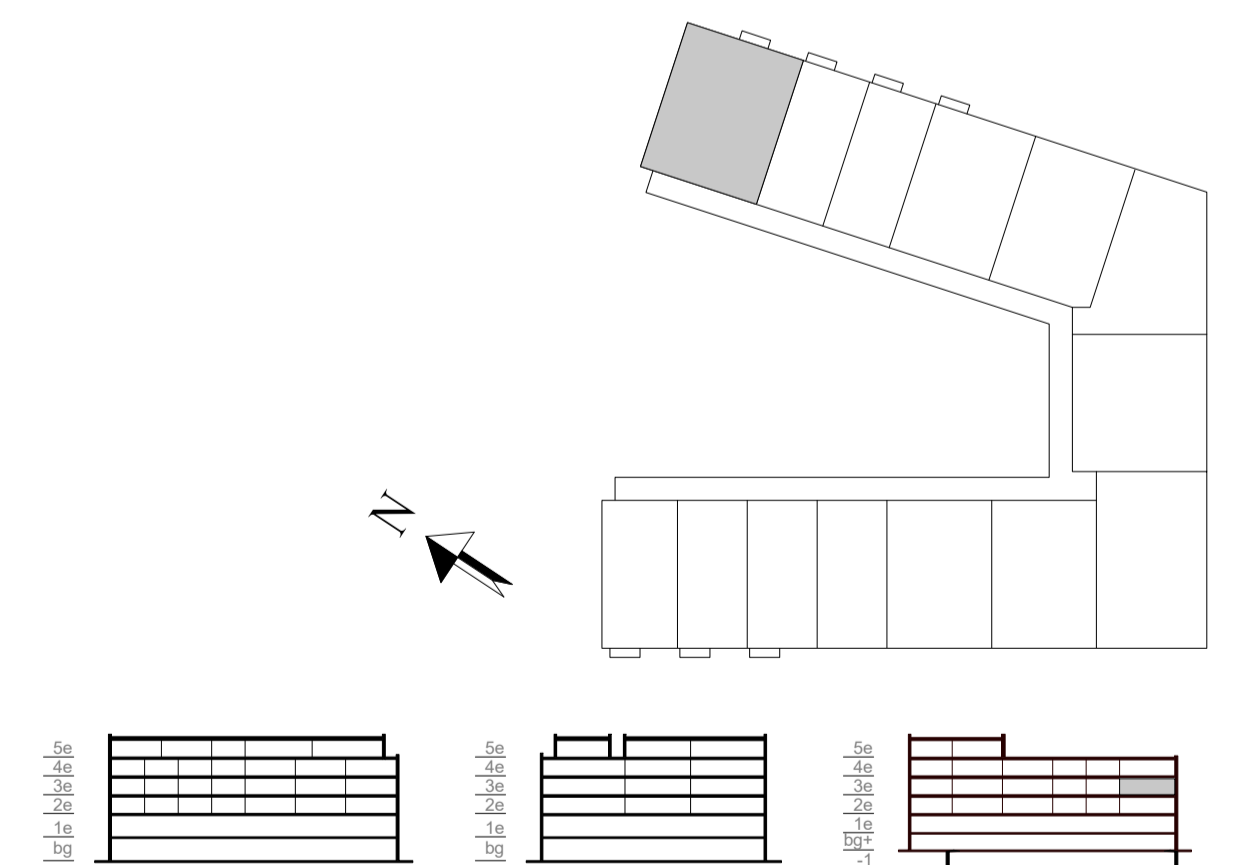

WIJZ	DATUM	OMSCHRIJVING

Locatie Naaldwijk Tindweg 2-H 2671 SB NAALDWIJK	Locatie Rotterdam Westblaak 90 3012 KM Rotterdam	Locatie Arnhem Mr. E.N. van Kiefferstraat 4 6842 CV Arnhem	T. +31 (0)174 - 42 03 55 E. info@wubbenchan.nl I. www.wubbenchan.nl
---	--	--	---

**WUBBEN.CHAN**  
architecten x engineering x studio x project

OPDRACHTGEVER:  
Kavel Vastgoed B.V. | Van Mierlo Bouwprojecten

PROJECT:  
De Koploper

ONDERDEEL:  
overzichtstekening BNR 3.13

FORMAAT:  
A1

SCHAAL:  
1:50, 1:200

PROJECTFASE:  
VK

PROJECT NR:  
2025E013

VT-3.13