

4e verdieping - type B1 - BNR 4.04



voorgevel




voorgevel galerij

**RENVOOI**


**algemeen**

- alle maatvoering is aangegeven in millimeters (mm). Maatvoering is indicatief/ zijn circa maten
- kleuren zijn indicatief en kunnen afwijken van de werkelijkheid
- posities en aantal installatiepunten zijn indicatief, en worden definitief bepaald door de installateur
- wijzigingen onder voorbehoud



**bouwkundig**

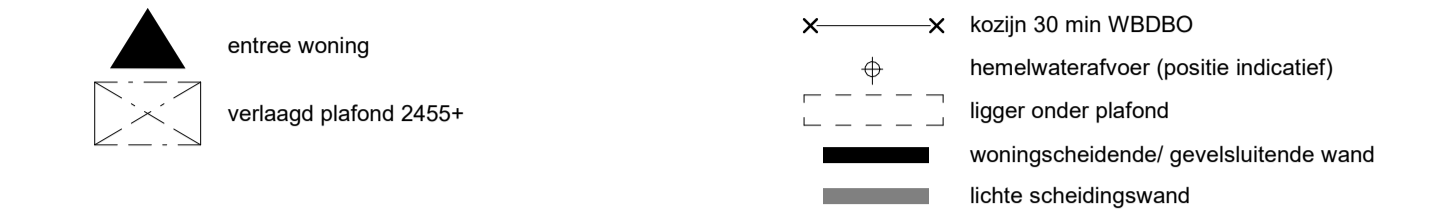


**elektra & verlichting**

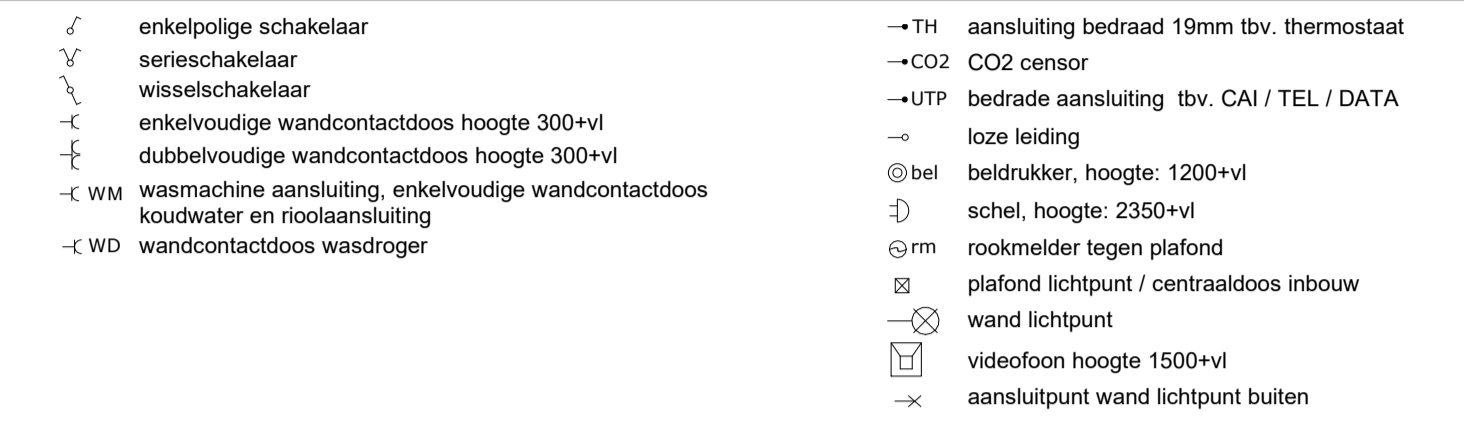

**installatie(s)**

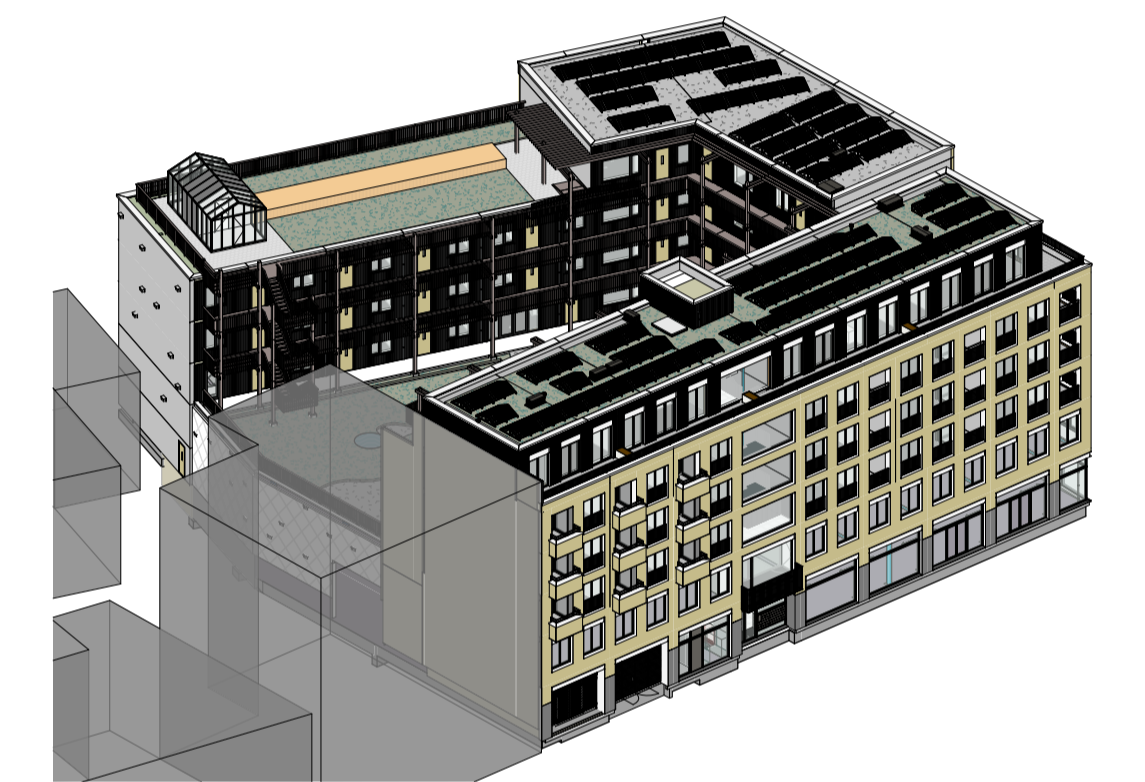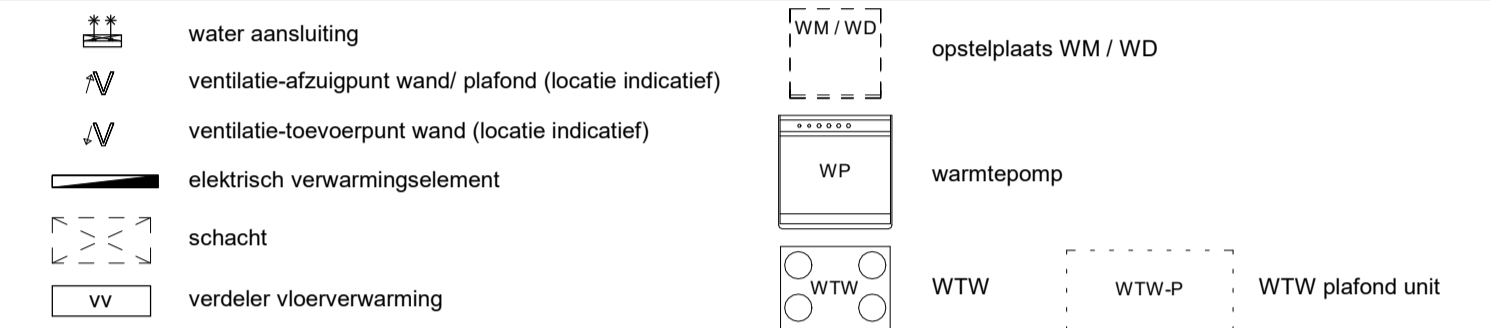

impressie

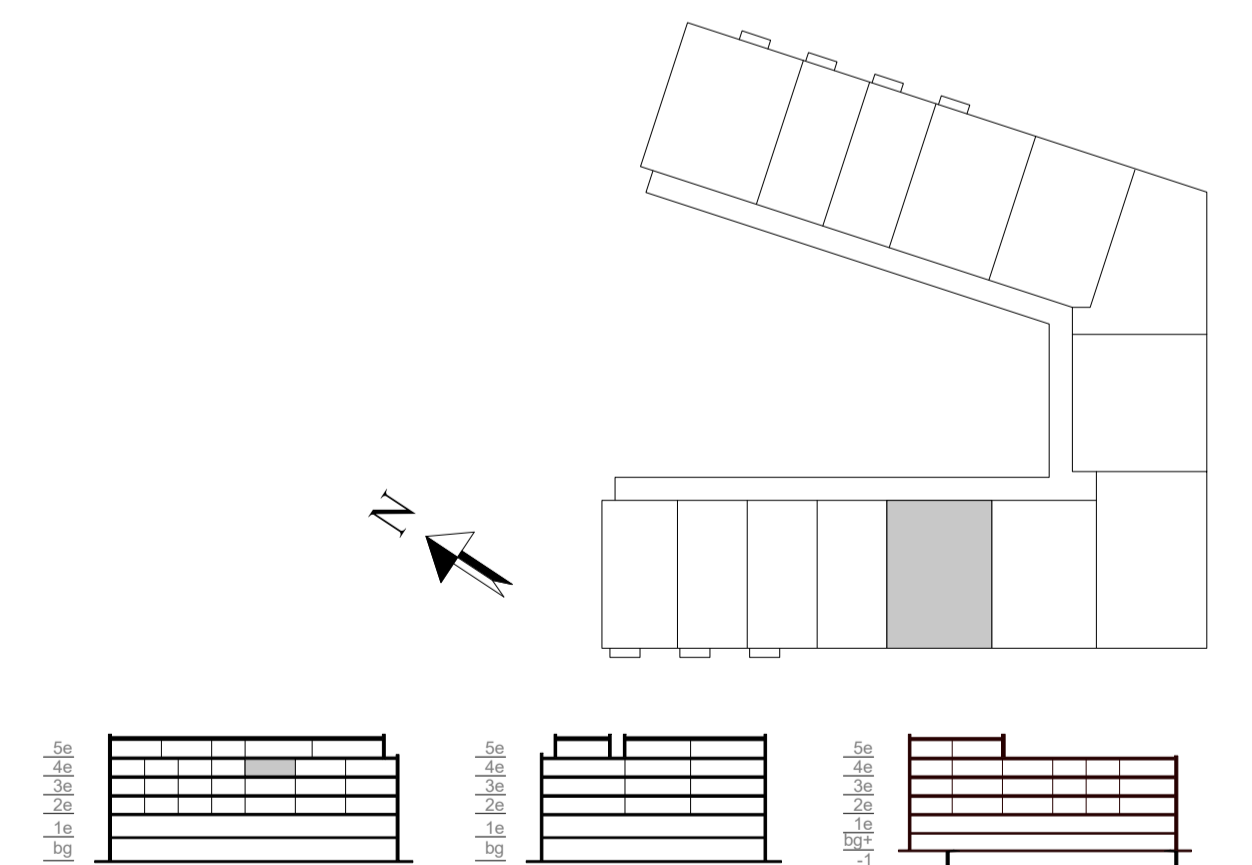

WIJZ DATUM OMSCHRIJVING

Locatie Naaldwijk: Tiedweg 2-H, 2671 SB NAALDWIJK  
 Locatie Rotterdam: Westblaak 90, 3012 KM Rotterdam  
 Locatie Arnhem: Mr. E.N. van Kiefferstraat 4, 6842 CV Arnhem  
 T. +31 (0)174 - 42 03 55  
 E. info@wubbenchan.nl  
 I. www.wubbenchan.nl

**WUBBEN.CHAN**  
 architecten x engineering x studio x project

OPDRACHTGEVER: Kavel Vastgoed B.V. | Van Mierlo Bouwprojecten

PROJECT: De Koploper

FORMAAT: A1  
 GET: ER

SCHAAL: 1:50, 1:200  
 DATUM: 29-05-2026

PROJECTFASE: VK  
 TEK. NR.:

ONDERDEEL: overzichtstekening BNR 4.04

PROJECT NR. 2025E013

VT-4.04