


RENVOOI


algemeen

- alle maatvoering is aangegeven in millimeters (mm). Maatvoering is indicatief/ zijn circa maten
- kleuren zijn indicatief en kunnen afwijken van de werkelijkheid
- posities en aantal installatiepunten zijn indicatief, en worden definitief bepaald door de installateur
- wijzigingen onder voorbehoud



bouwkundig

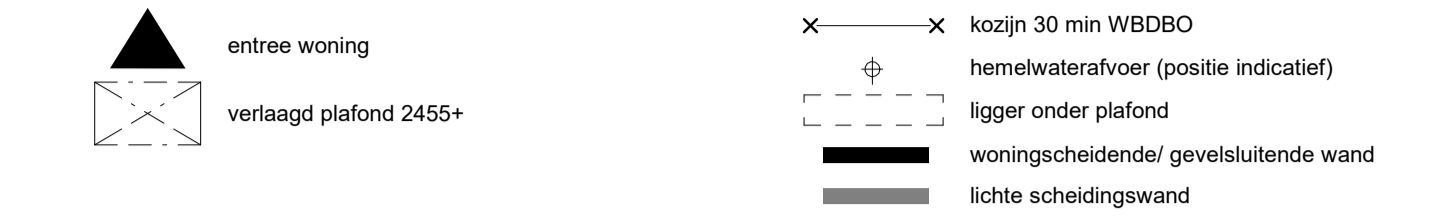

elektra & verlichting

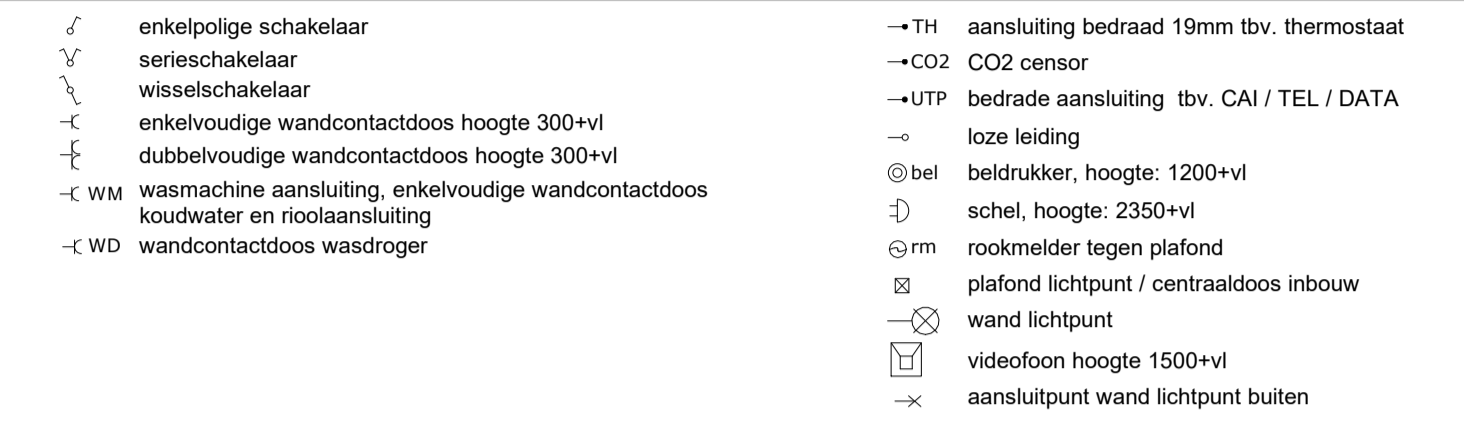

installatie(s)

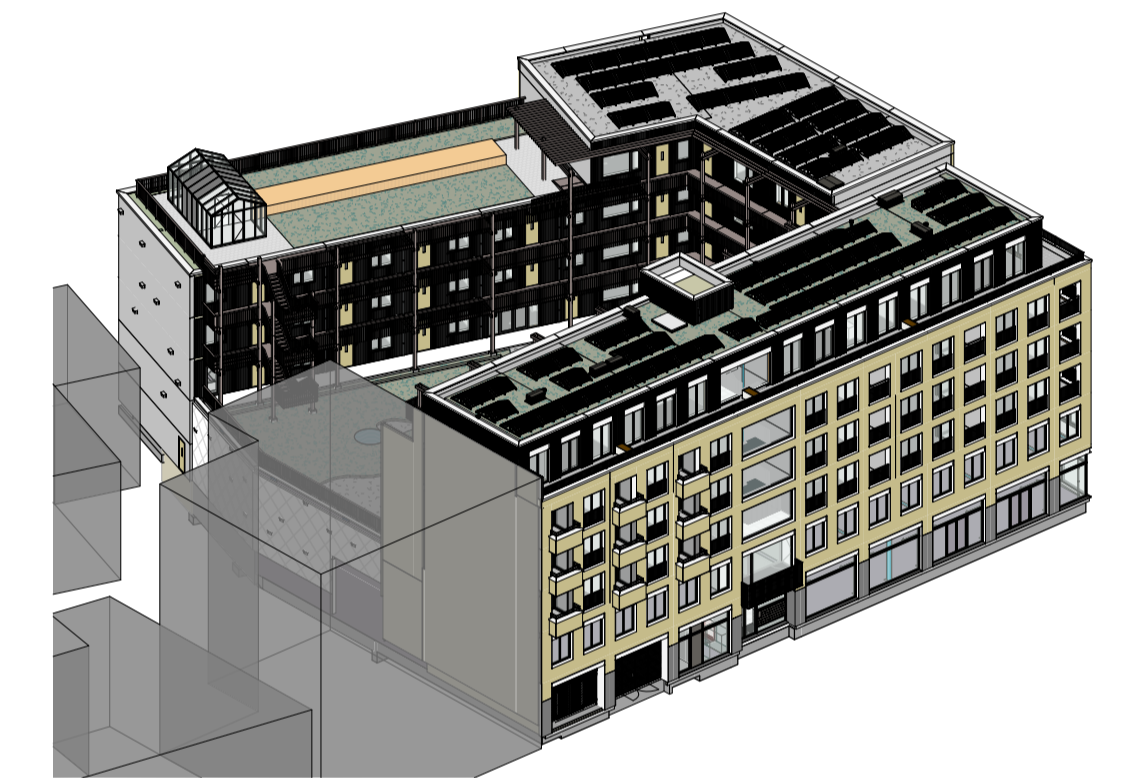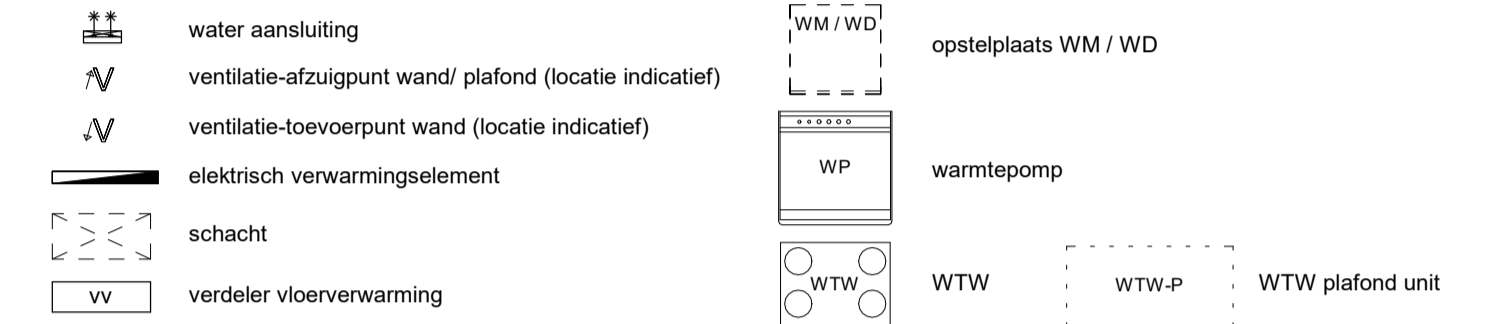


impressie


4e verdieping - type D - BNR 4.07



rechtergevel

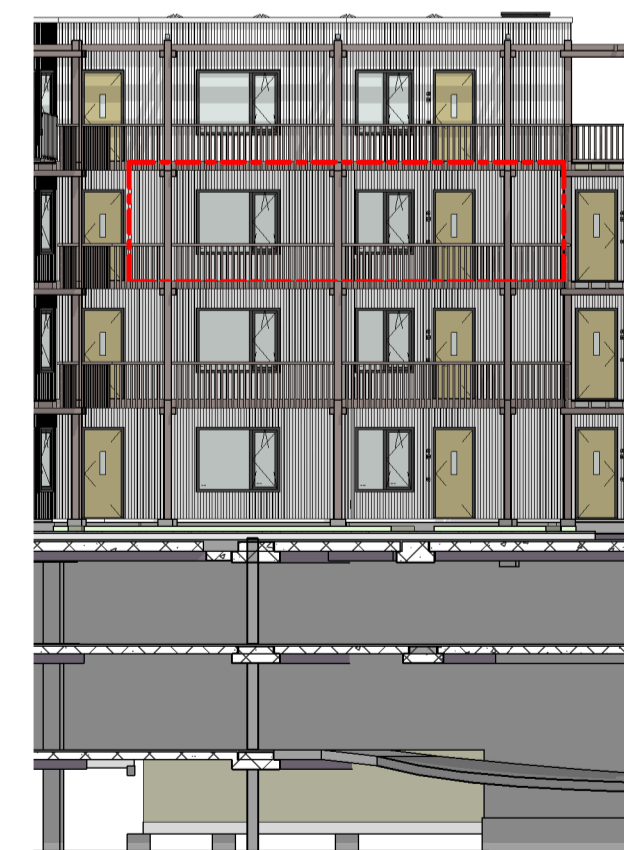

rechtergevel galerij

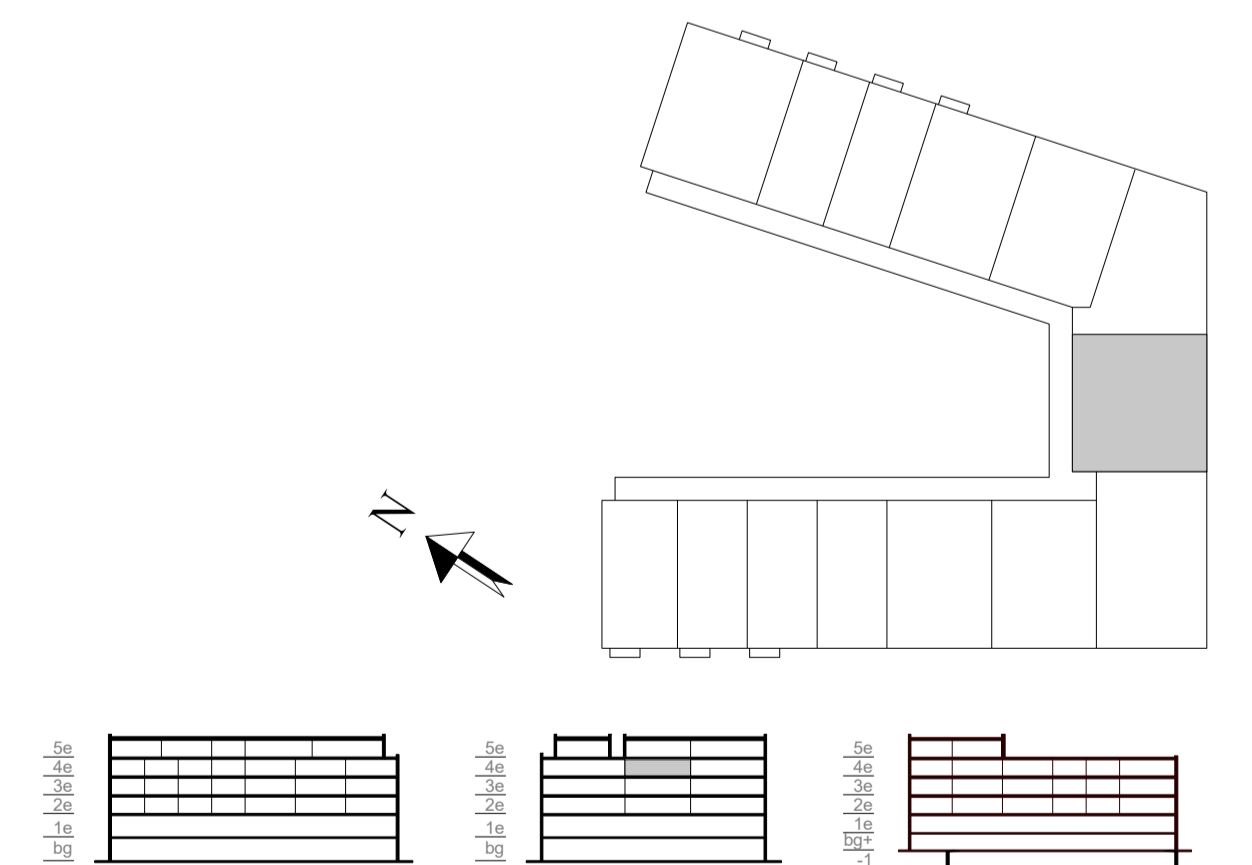

WIJZ	DATUM	OMSCHRIJVING

Locatie Naaldwijk	Locatie Rotterdam	Locatie Arnhem	T. +31 (0)174 - 42 03 55
Tierdweg 2-H 2671 SB NAALDWIJK	Westblaak 90 3012 KM Rotterdam	Mr. E.N. van Kiefferstraat 4 6842 CV Arnhem	E. info@wubbenchan.nl I. www.wubbenchan.nl

WUBBEN.CHAN
architecten x engineering x studio x project

OPDRACHTGEVER:
Kavel Vastgoed B.V. | Van Mierlo Bouwprojecten

PROJECT:
De Koploper

ONDERDEEL:
overzichtstekening BNR 4.07

PROJECT NR:
2025E013

FORMAAT:
A1

SCHAAL:
1:50, 1:200

PROJECTFASE:
VK

GET:
ER

DATUM:
29-05-2026

TEK. NR:

VT-4.07