


algemeen

- alle maatvoering is aangegeven in millimeters (mm). Maatvoering is indicatief/ zijn circa maten
- kleuren zijn indicatief en kunnen afwijken van de werkelijkheid
- posities en aantal installatiepunten zijn indicatief, en worden definitief bepaald door de installateur
- wijzigingen onder voorbehoud



bouwkundig




elektra & verlichting

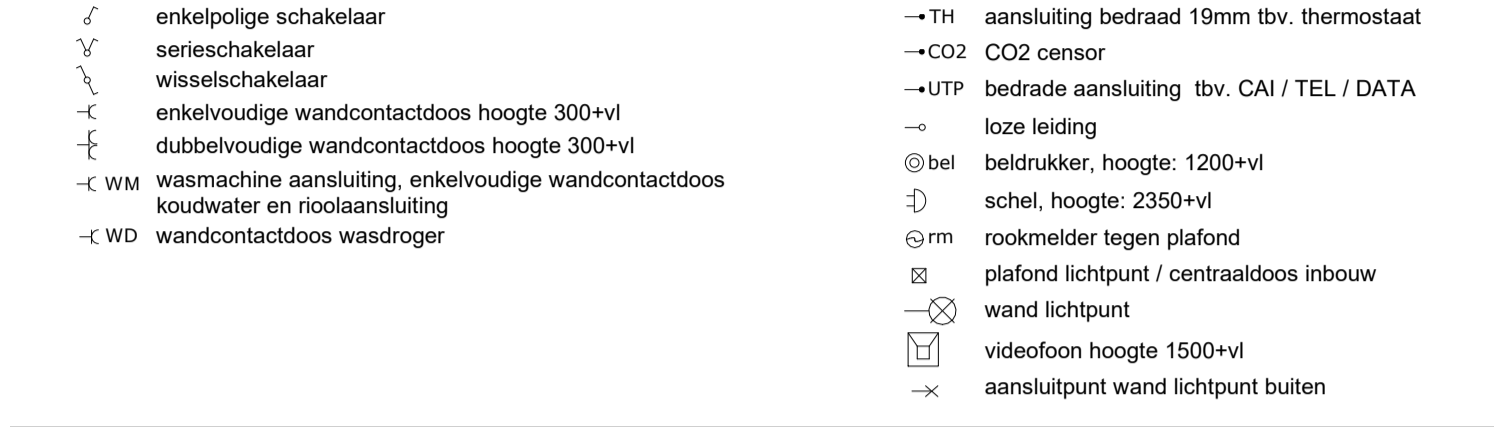


installatie(s)

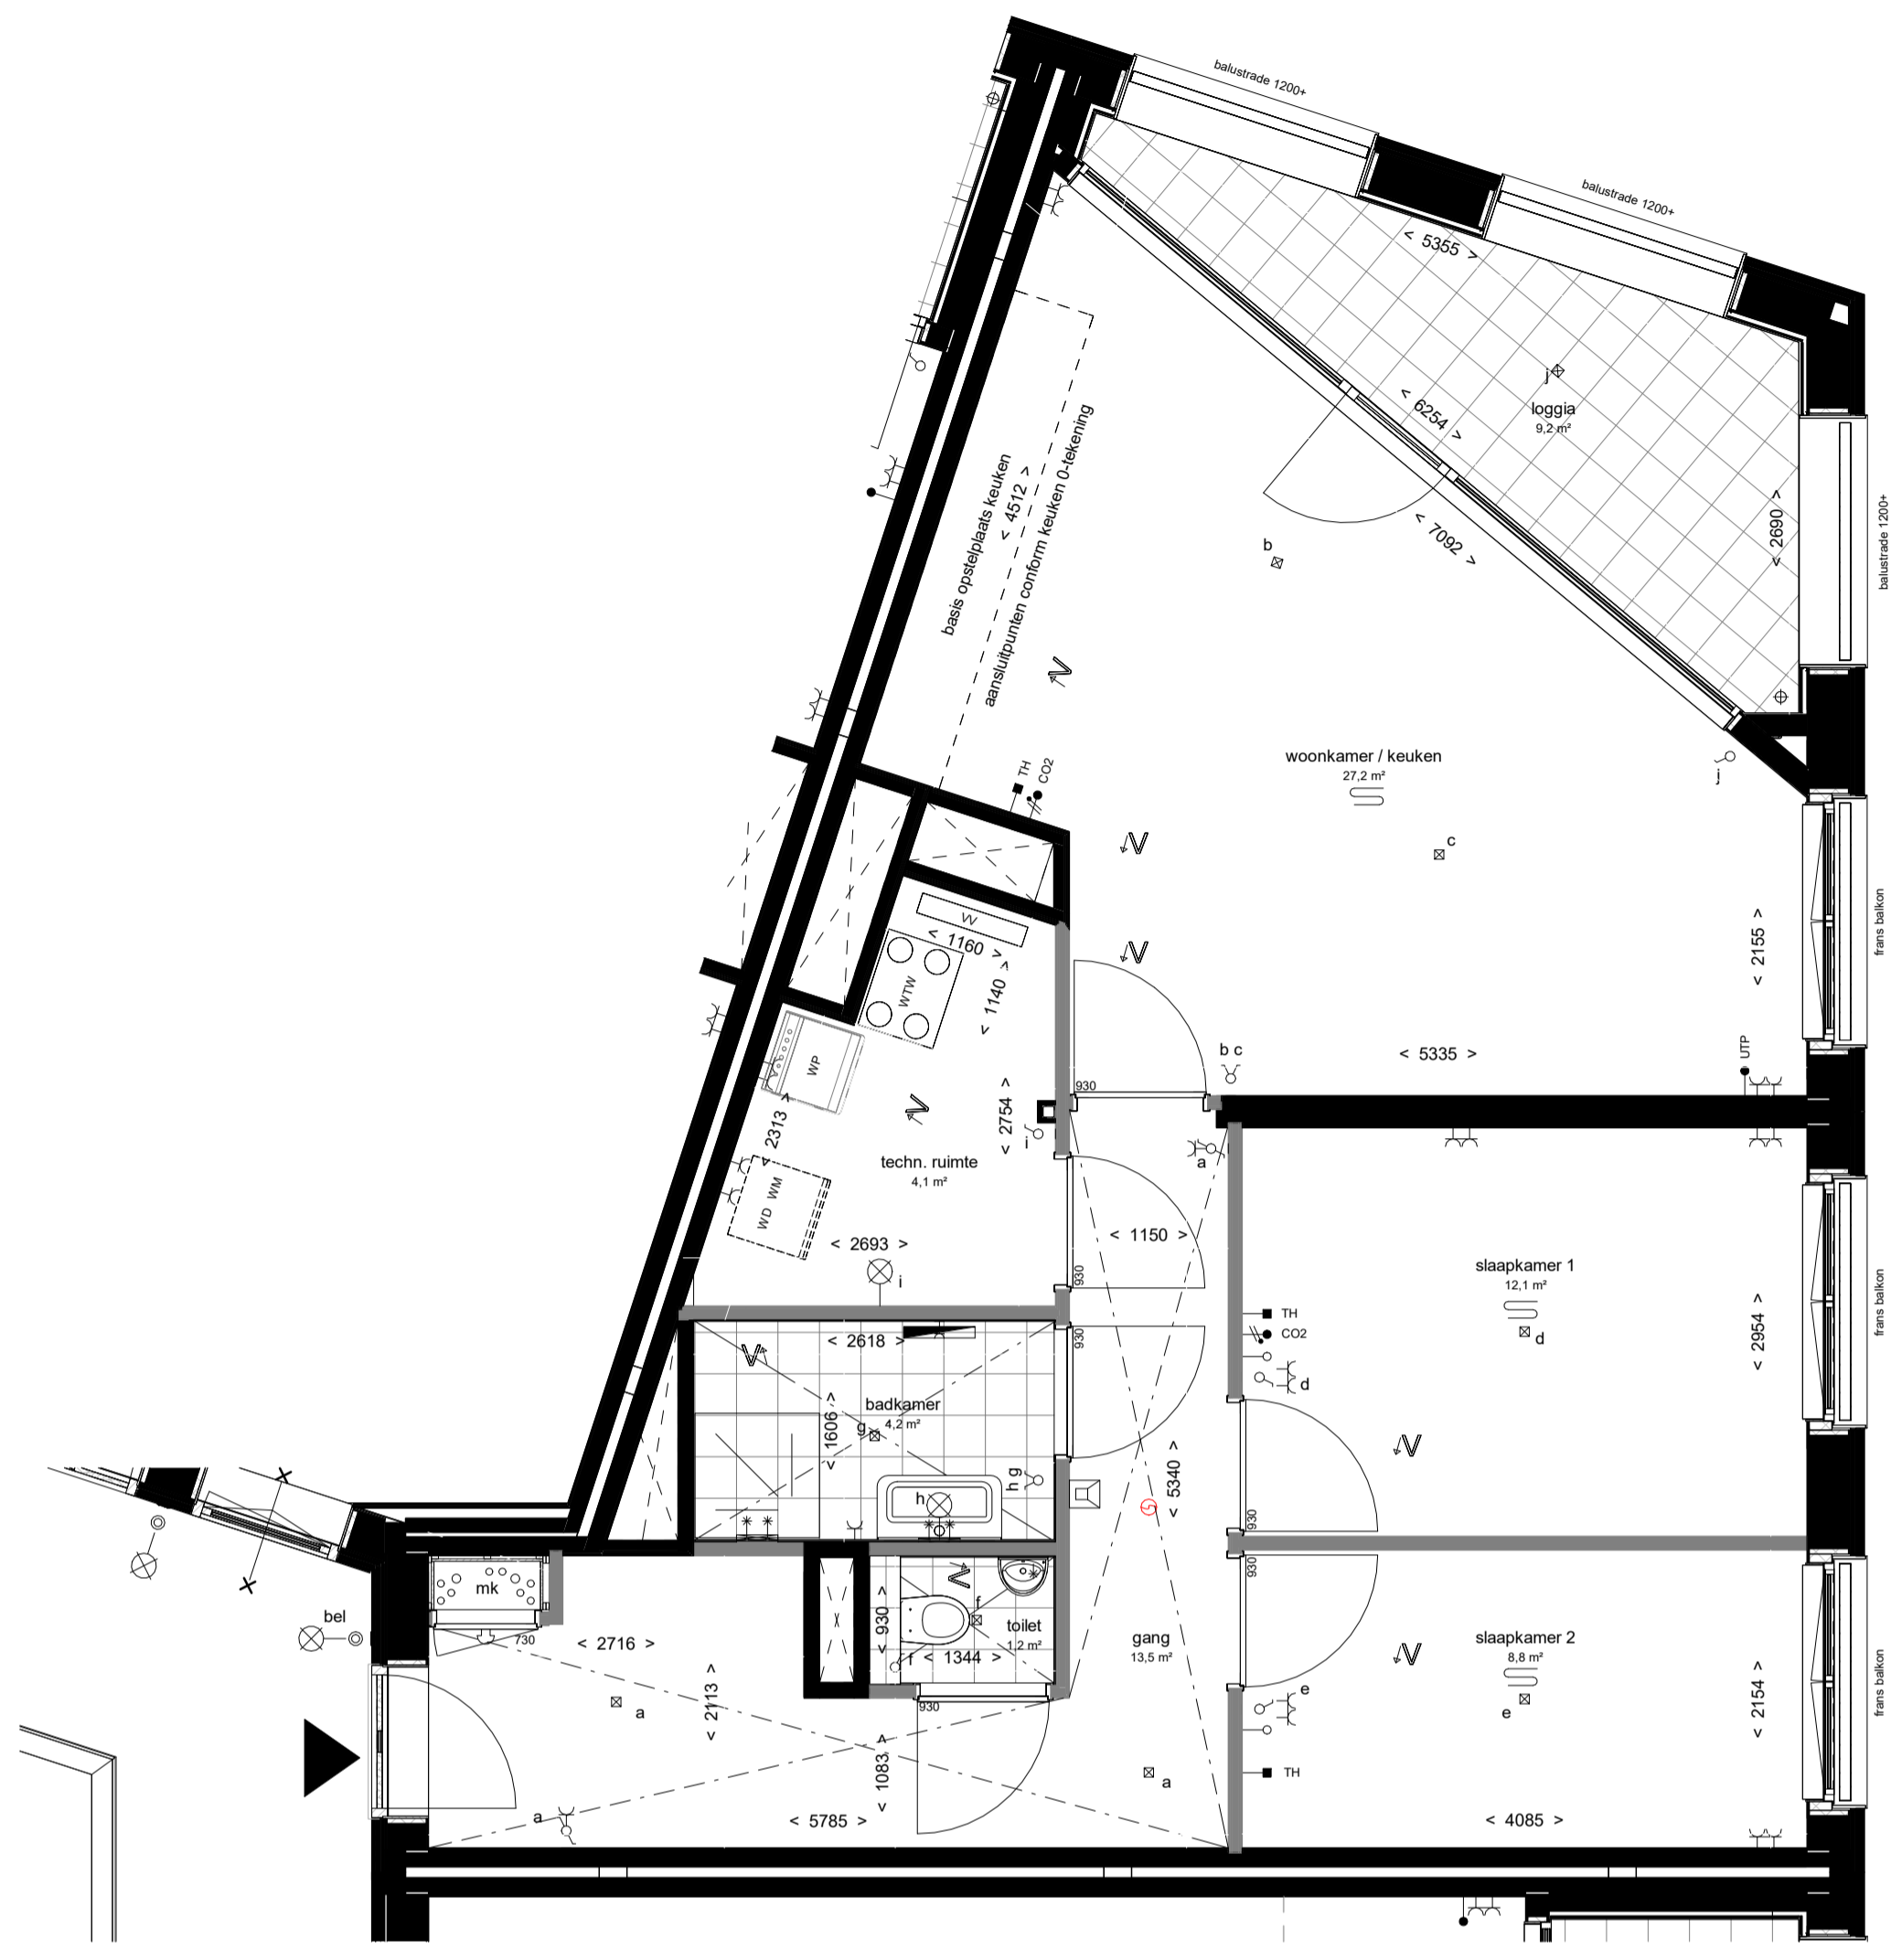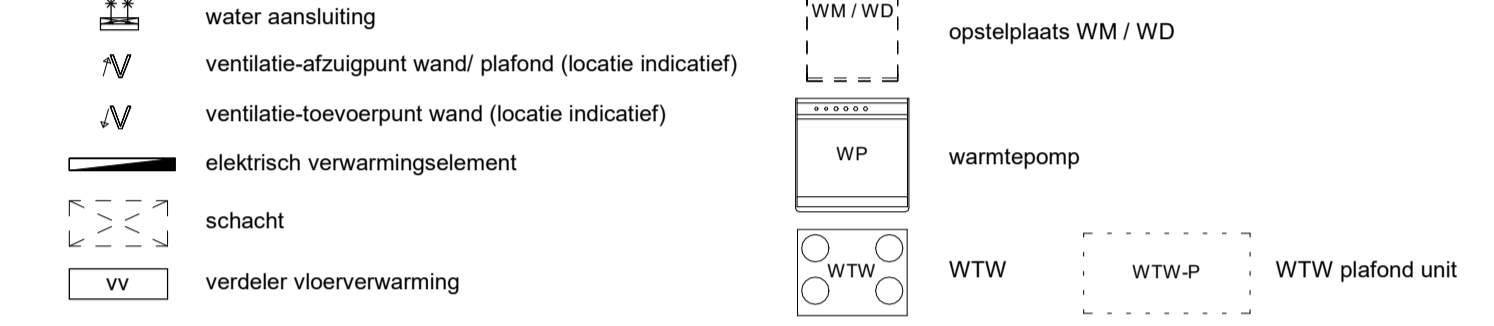


4e verdieping - type E - BNR 4.08

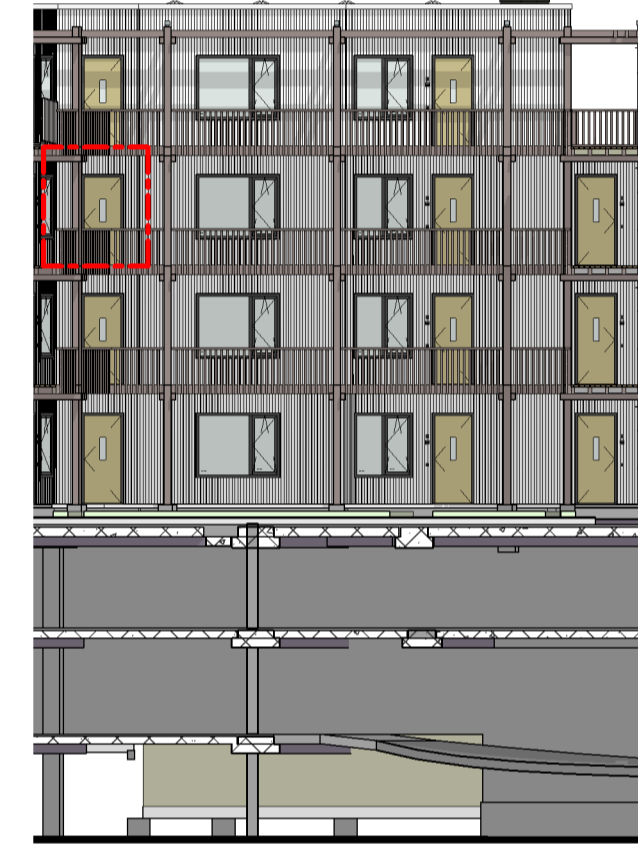

rechtergevel galerij

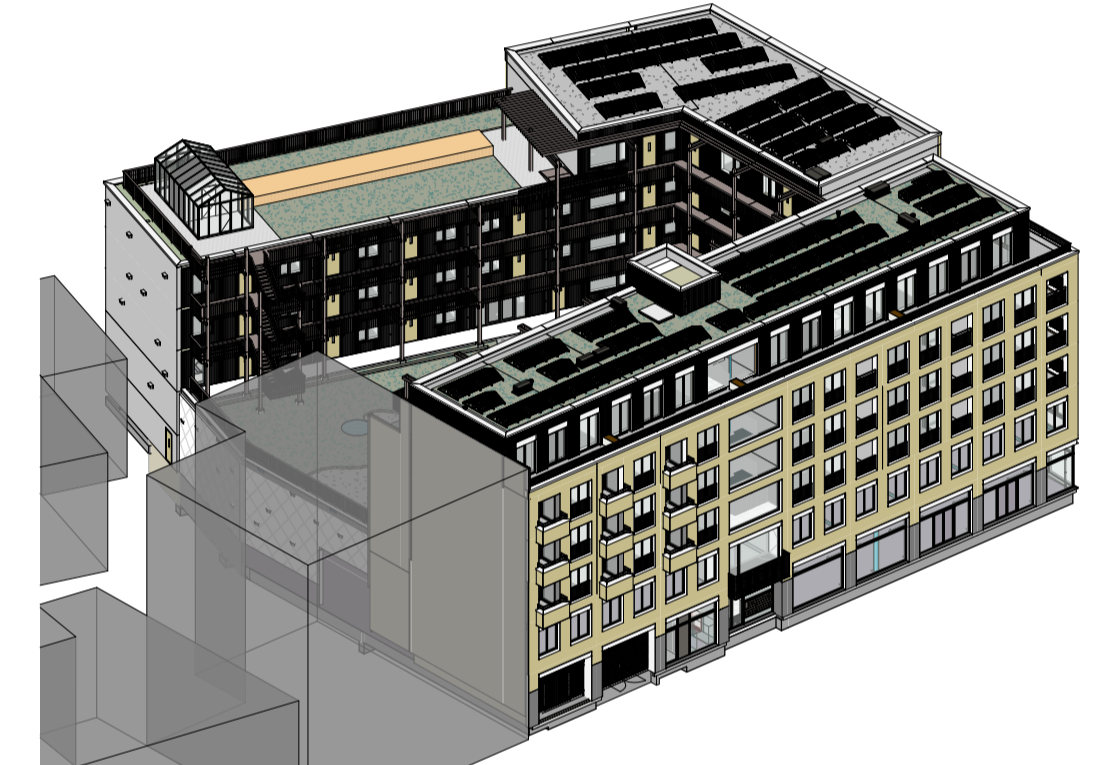


impressie

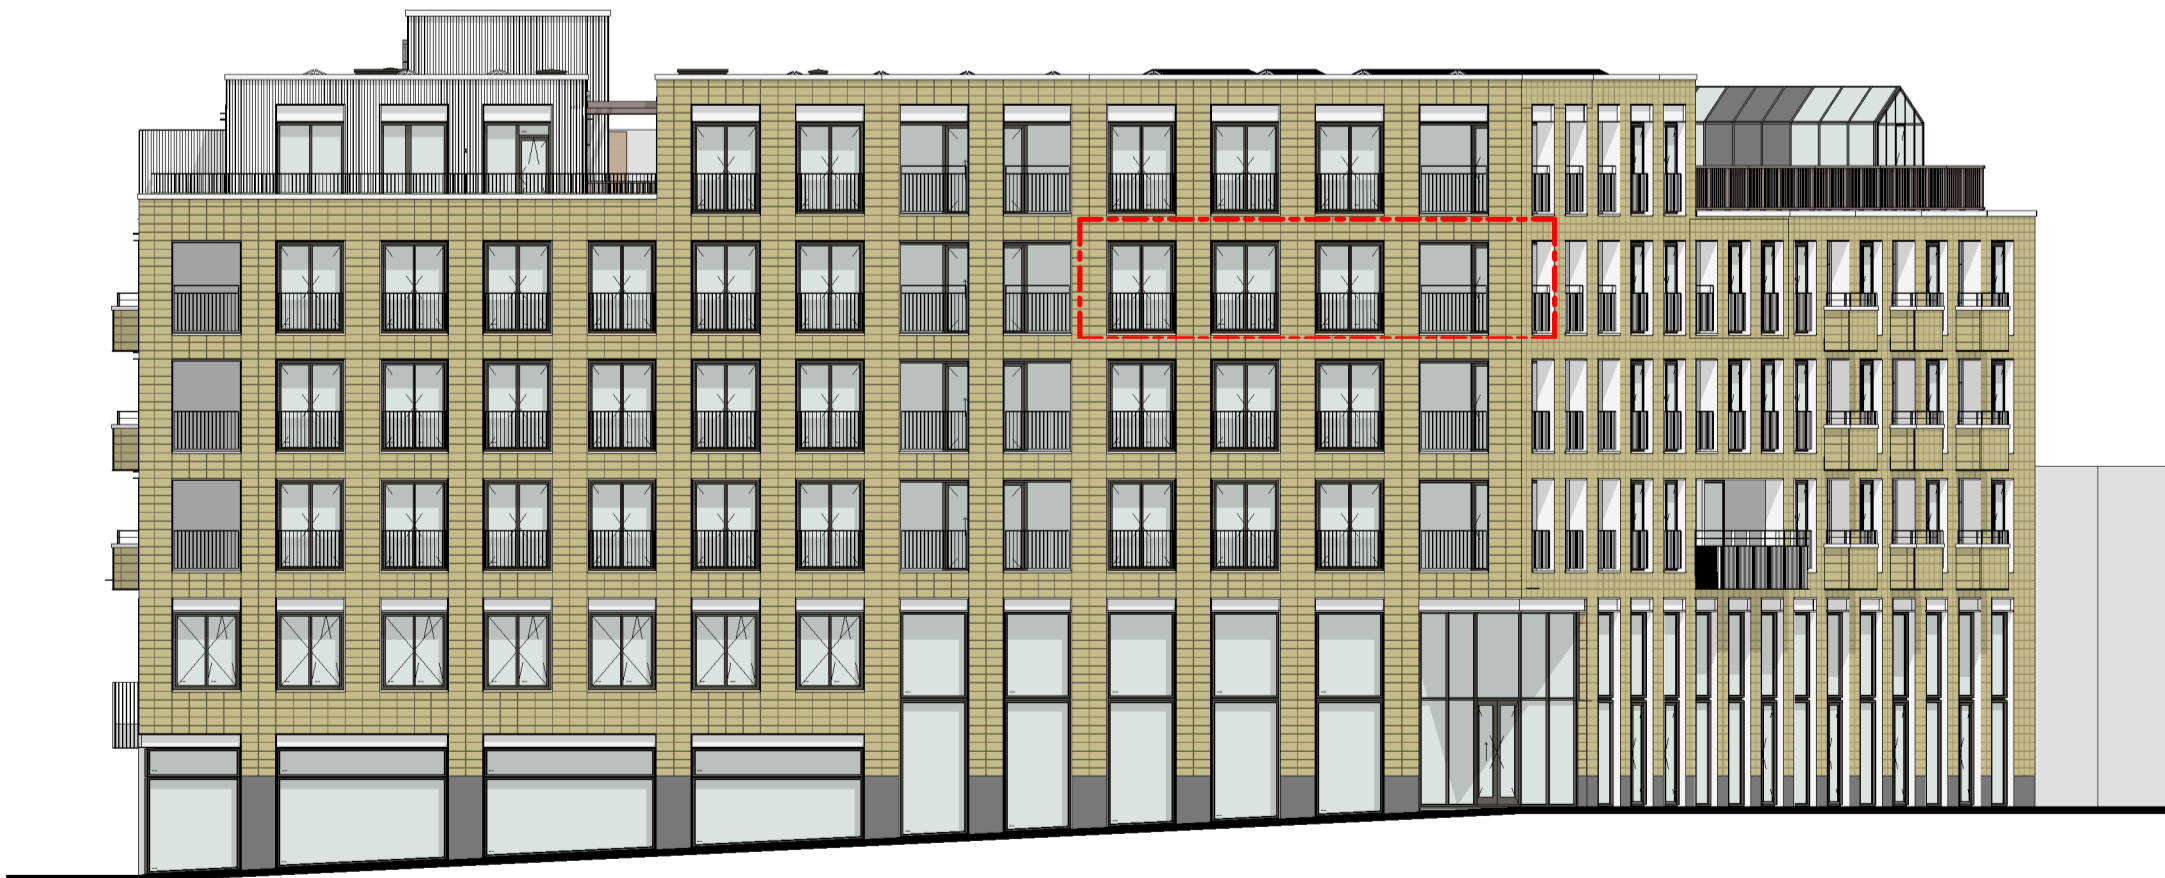

rechtergevel



achtergevel

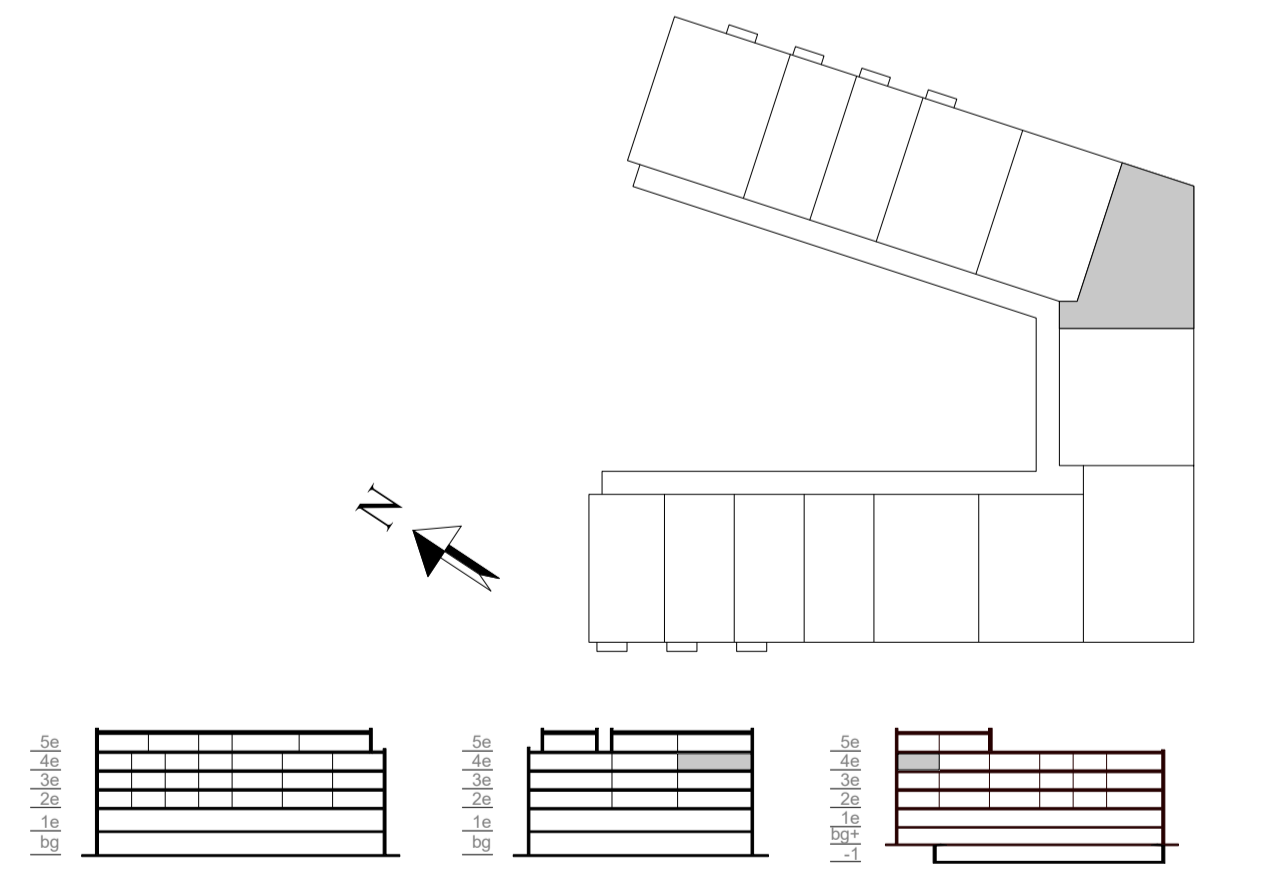

WIJZ DATUM OMSCHRIJVING

Locatie Naaldwijk Tiedweg 2-H 2671 SB NAALDWIJK
 Locatie Rotterdam Westblaak 90 3012 KM Rotterdam
 Locatie Arnhem Mr. E.N. van Kiefferstraat 4 6842 CV Arnhem
 T. +31 (0)174 - 42 03 55
 E. info@wubbenchan.nl
 I. www.wubbenchan.nl

WUBBEN.CHAN
 architecten x engineering x studio x project

OPDRACHTGEVER: Kavel Vastgoed B.V. | Van Mierlo Bouwprojecten

PROJECT: De Koploper
 ONDERDEEL: overzichtstekening BNR 4.08

FORMAAT: A1
 GET: ER
 SCHAAL: 1:50, 1:200
 DATUM: 29-05-2026
 PROJECTFASE: VK
 TEK. NR.:
 PROJECT NR.: 2025E013