

4e verdieping - type F1 - BNR 4.09



achtergevel



achtergevel galerij

**RENVOOI**


**algemeen**

- alle maatvoering is aangegeven in millimeters (mm). Maatvoering is indicatief/ zijn circa maten
- kleuren zijn indicatief en kunnen afwijken van de werkelijkheid
- posities en aantal installatiepunten zijn indicatief, en worden definitief bepaald door de installateur
- wijzigingen onder voorbehoud



**bouwkundig**




**elektra & verlichting**

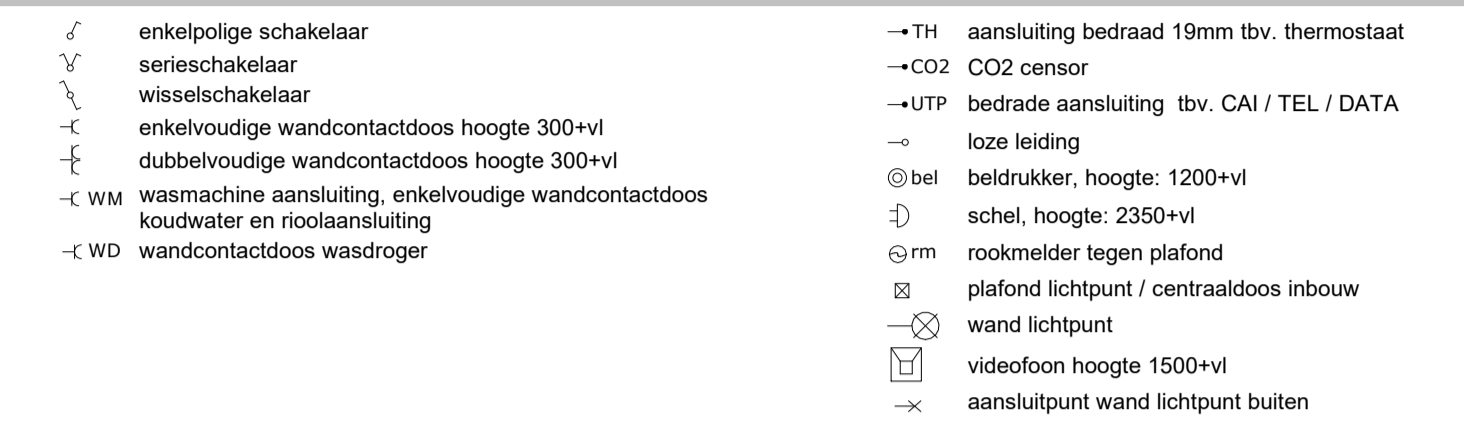

**installatie(s)**

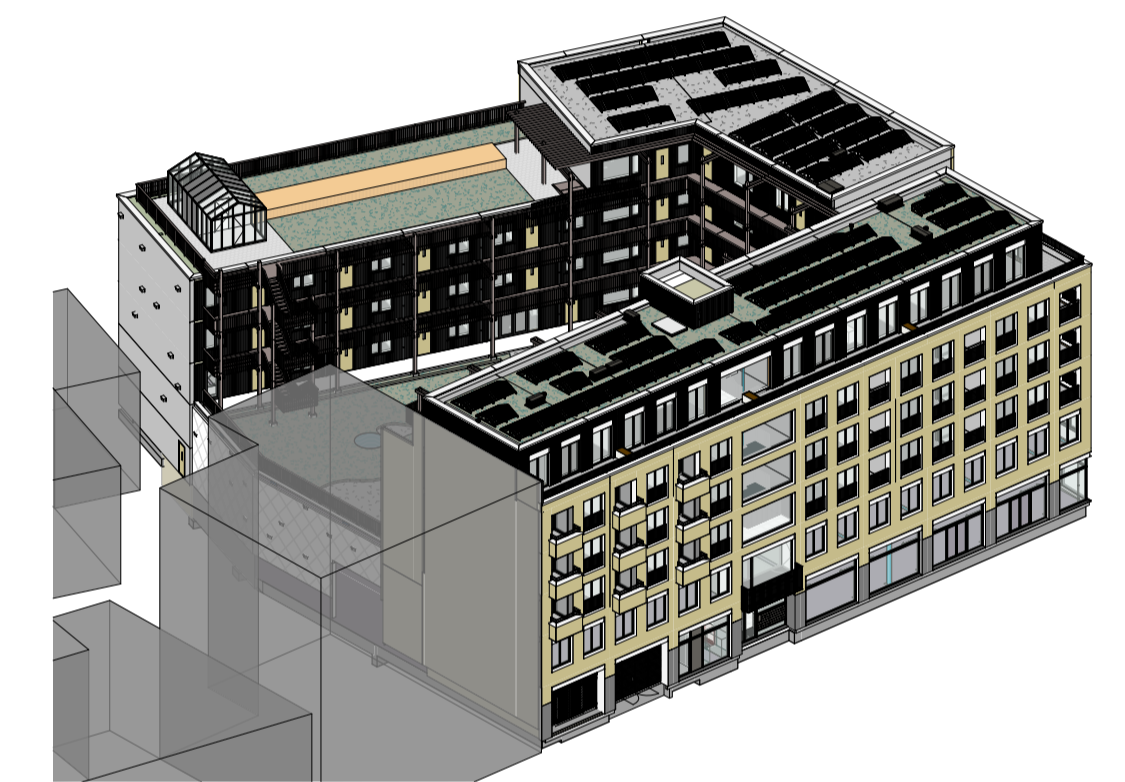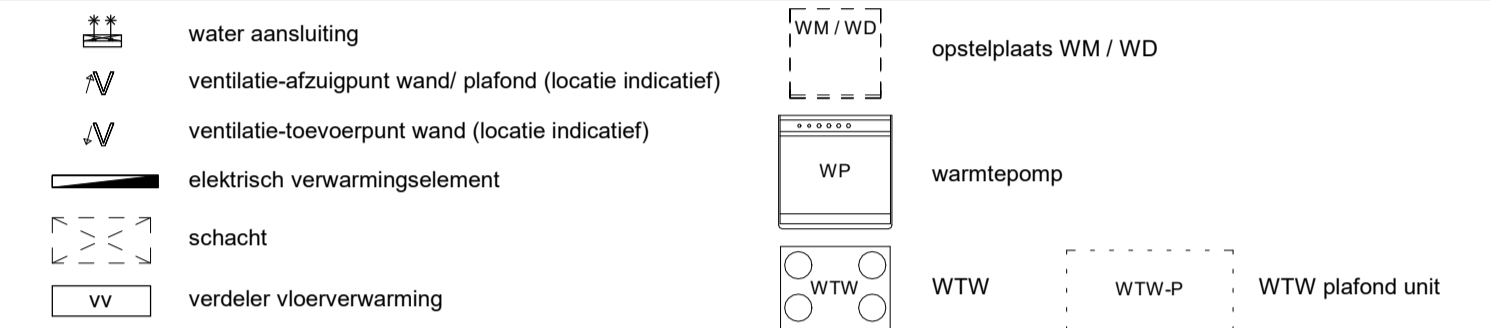

impressie

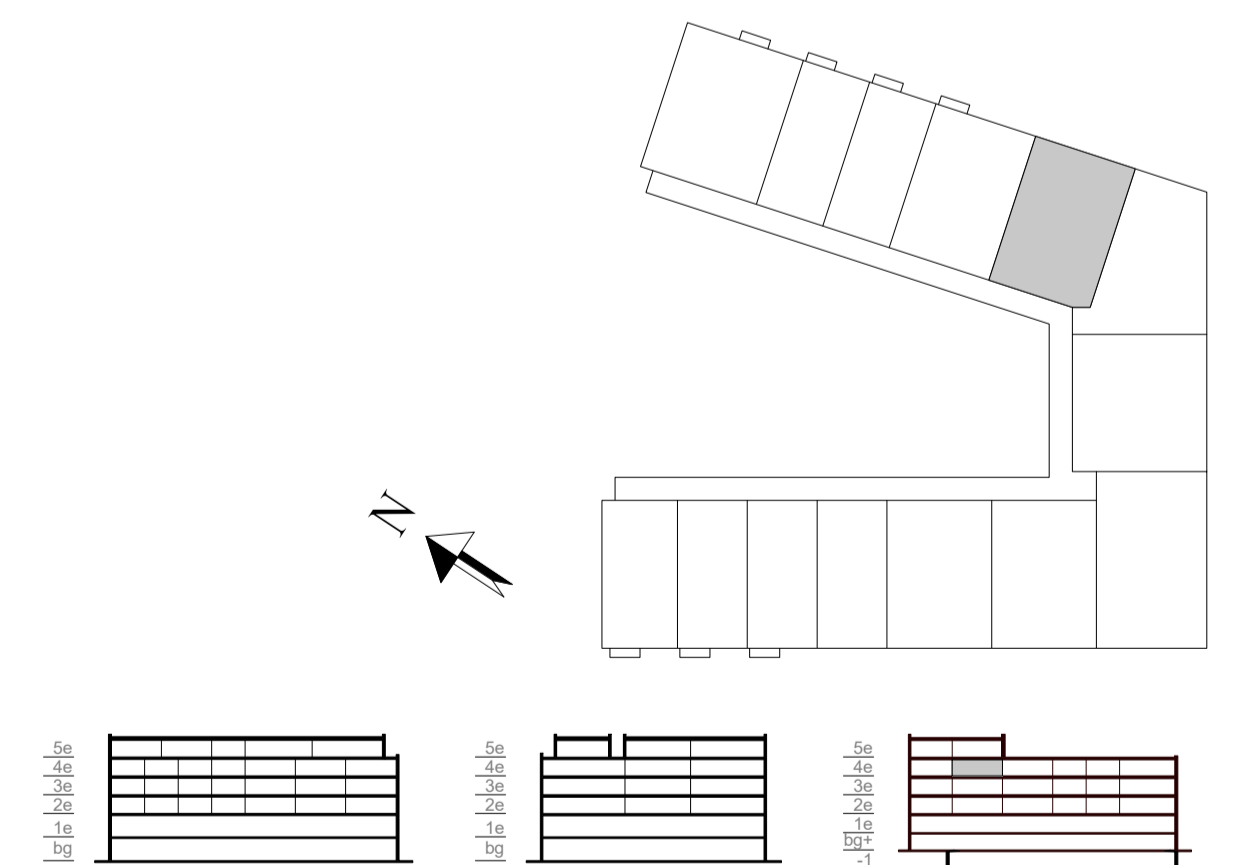

WIJZ DATUM OMSCHRIJVING

Locatie Naaldwijk  
Tienweg 2-H  
2671 SB NAALDWIJK

Locatie Rotterdam  
Westblaak 90  
3012 KM Rotterdam

Locatie Arnhem  
Mr. E.N. van Kiefferstraat 4  
6842 CV Arnhem

T. +31 (0)174 - 42 03 55  
E. info@wubbenchan.nl  
I. www.wubbenchan.nl

**WUBBEN.CHAN**  
architecten x engineering x studio x project

OPDRACHTGEVER  
Kavel Vastgoed B.V. | Van Mierlo Bouwprojecten

PROJECT: De Koploper

ONDERDEEL: overzichtstekening BNR 4.09

FORMAAT: GET:  
A1 ER

SCHAAL: DATUM:  
1:50, 1:200 29-05-2026

PROJECTFASE: TEK. NR:  
VK

PROJECT NR:  
2025E013

**VT-4.09**