

5e verdieping - type I1 - BNR 5.01



voorgevel



voorgevel galerij

**RENVOOI**


**algemeen**

- alle maatvoering is aangegeven in millimeters (mm). Maatvoering is indicatief/ zijn circa maten
- kleuren zijn indicatief en kunnen afwijken van de werkelijkheid
- posities en aantal installatiepunten zijn indicatief, en worden definitief bepaald door de installateur
- wijzigingen onder voorbehoud



**bouwkundig**




**elektra & verlichting**

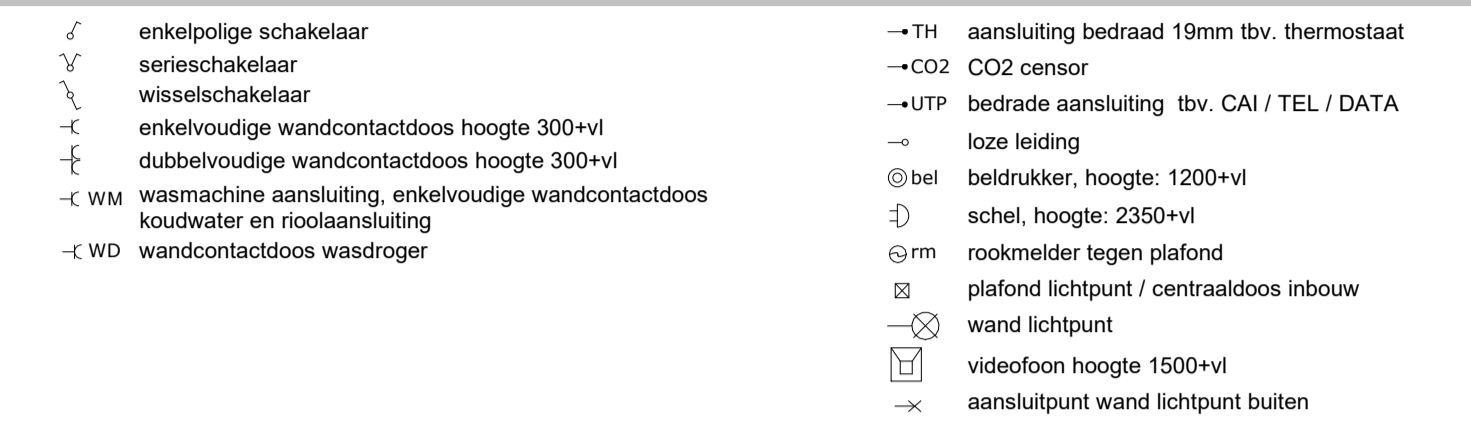

**installatie(s)**

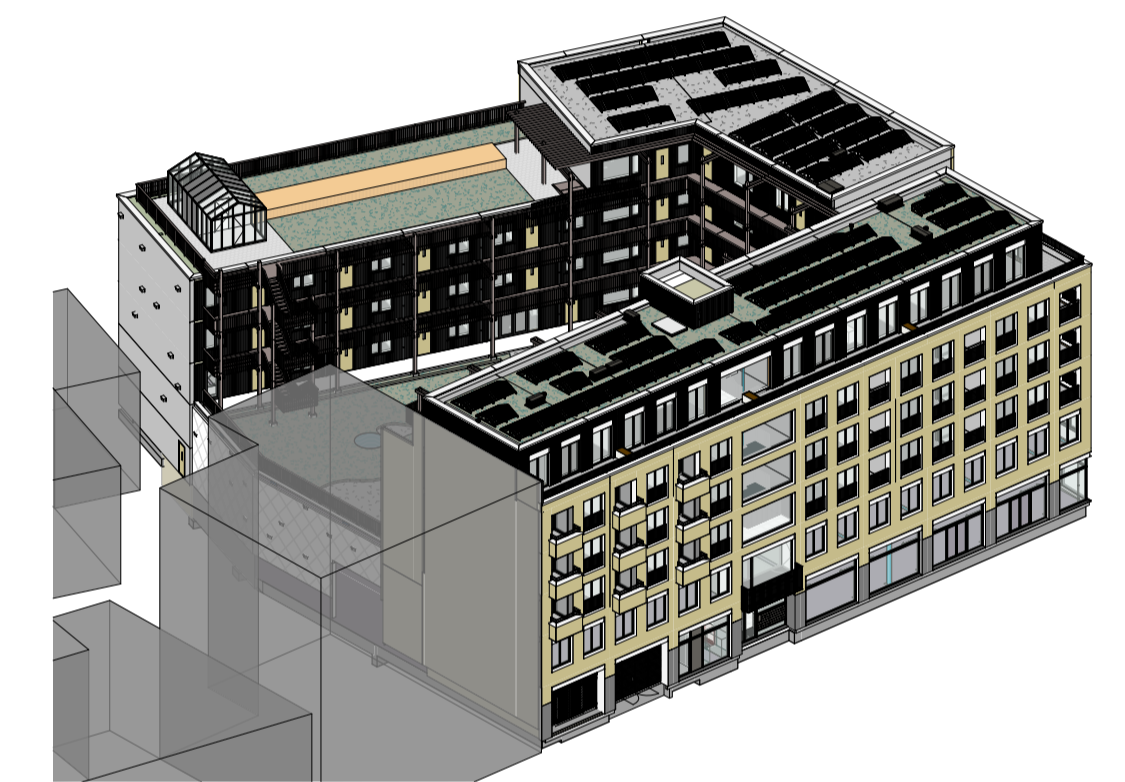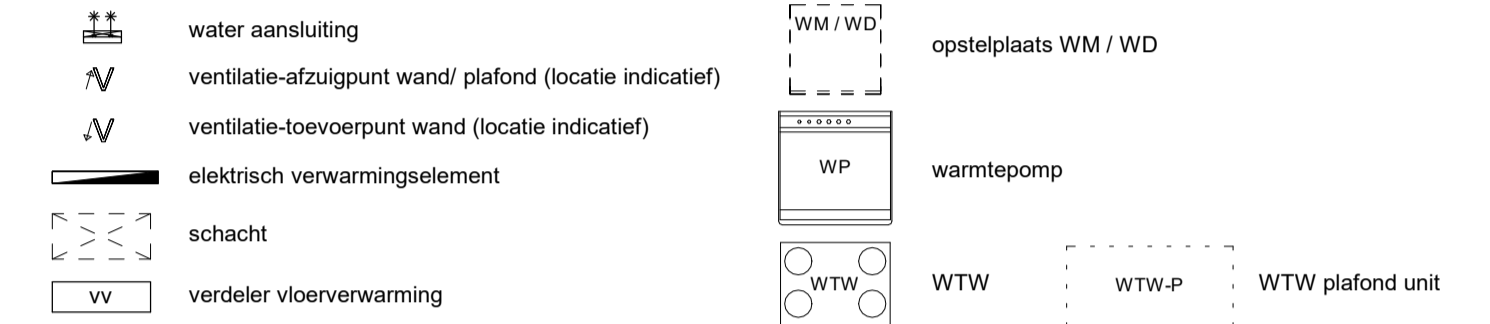

impressie

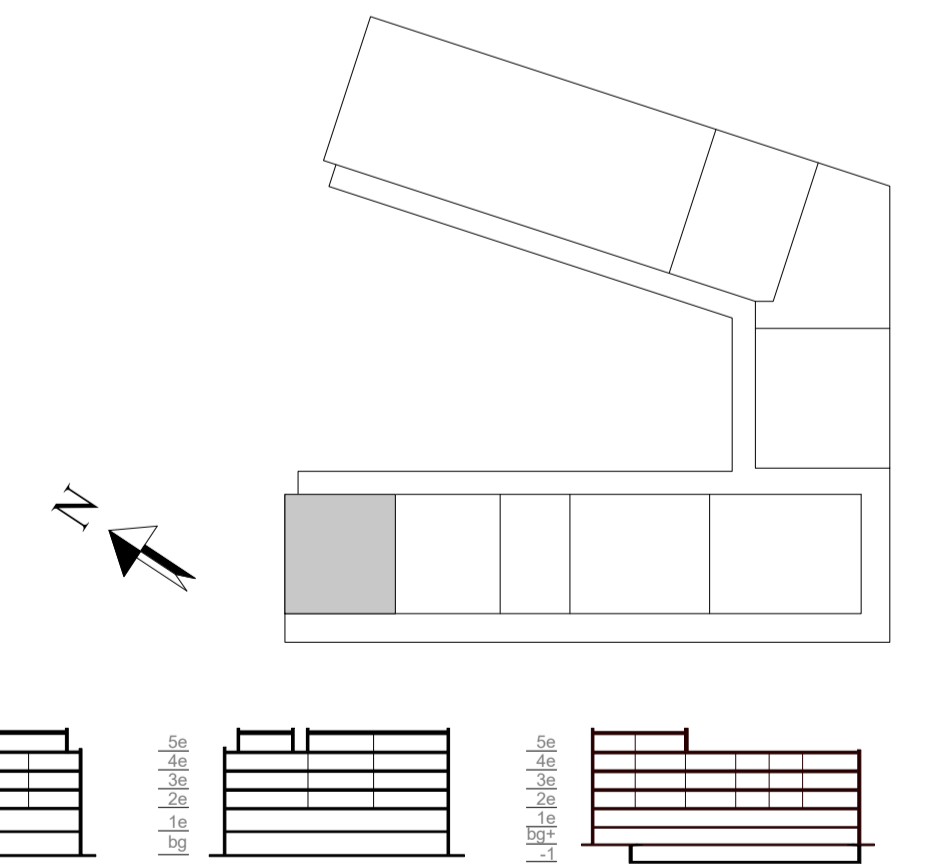

WIJZ	DATUM	OMSCHRIJVING

Locatie Naaldwijk	Locatie Rotterdam	Locatie Arnhem	T. +31 (0)174 - 42 03 55
Tierdweg 2-H 2671 SB NAALDWIJK	Westblaak 90 3012 KM Rotterdam	Mr. E.N. van Kiefferstraat 4 6842 CV Arnhem	E. info@wubbenchan.nl I. www.wubbenchan.nl

**WUBBEN.CHAN**  
architecten x engineering x studio x project

OPDRACHTGEVER:  
Kavel Vastgoed B.V. | Van Mierlo Bouwprojecten

PROJECT:  
De Koploper

ONDERDEEL:  
overzichtstekening BNR 5.01

FORMAAT:  
A1

SCHAAL:  
1:50, 1:200

PROJECTFASE:  
VK

PROJECT NR:  
2025E013

VT-5.01