

5e verdieping - type K - BNR 5.04



rechtgevel



voorgevel galerij



voorgevel

**RENVOOI**


**algemeen**

- alle maatvoering is aangegeven in millimeters (mm). Maatvoering is indicatief/ zijn circa maten
- kleuren zijn indicatief en kunnen afwijken van de werkelijkheid
- posities en aantal installatiepunten zijn indicatief, en worden definitief bepaald door de installateur
- wijzigingen onder voorbehoud



**bouwkundig**




**elektra & verlichting**

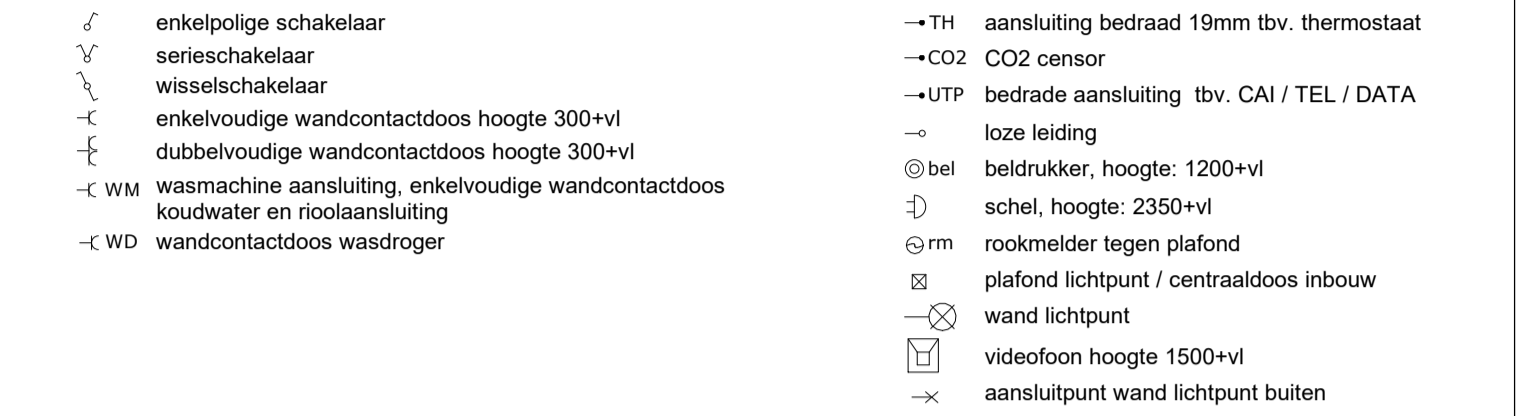

**installatie(s)**

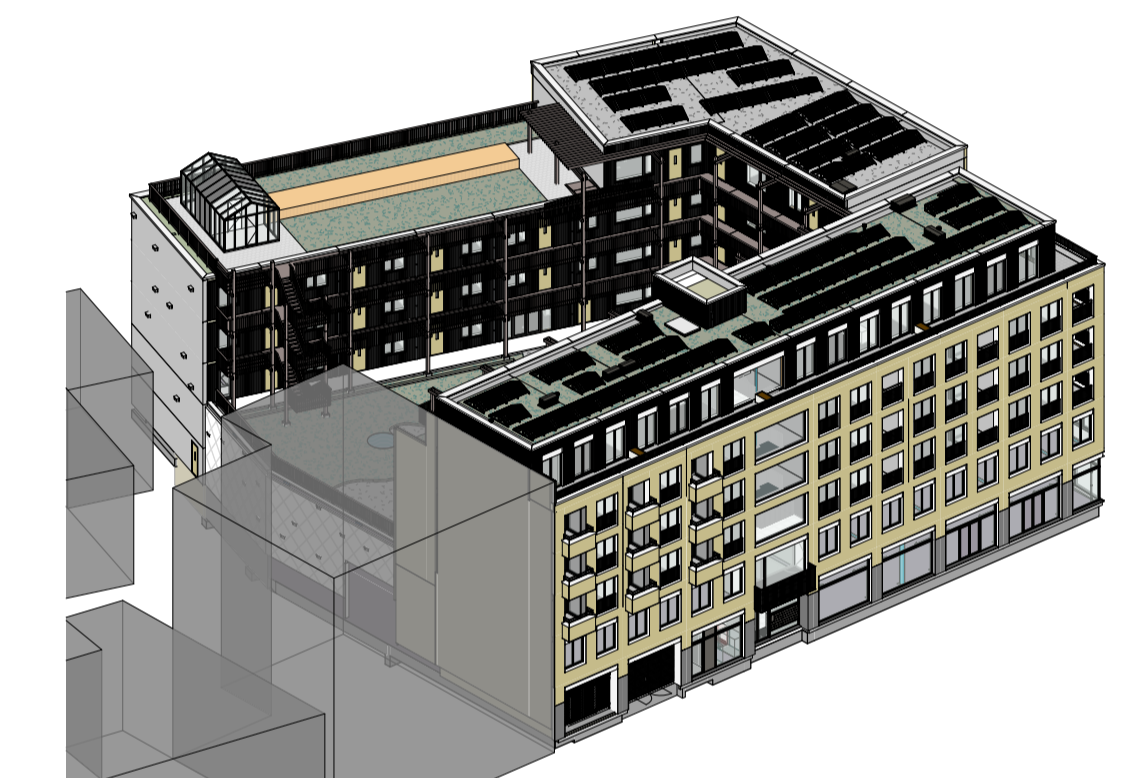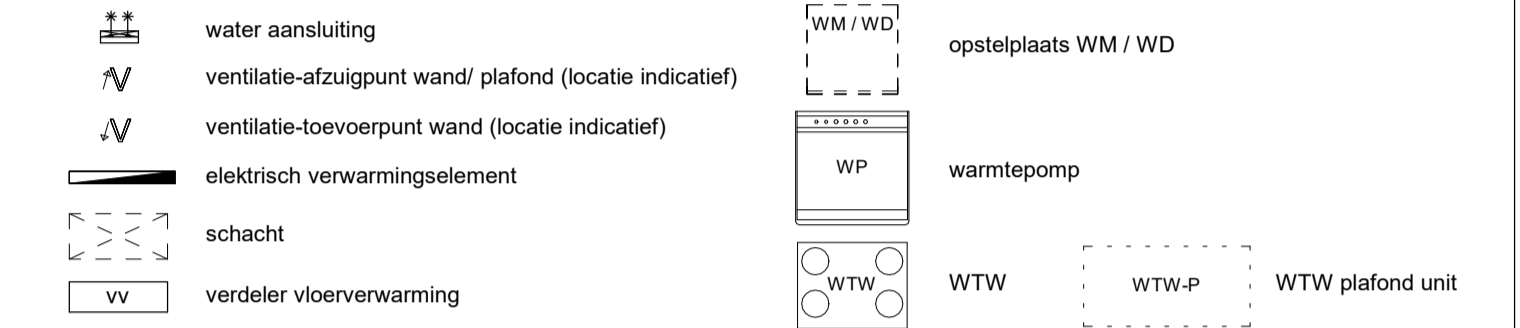

impressie

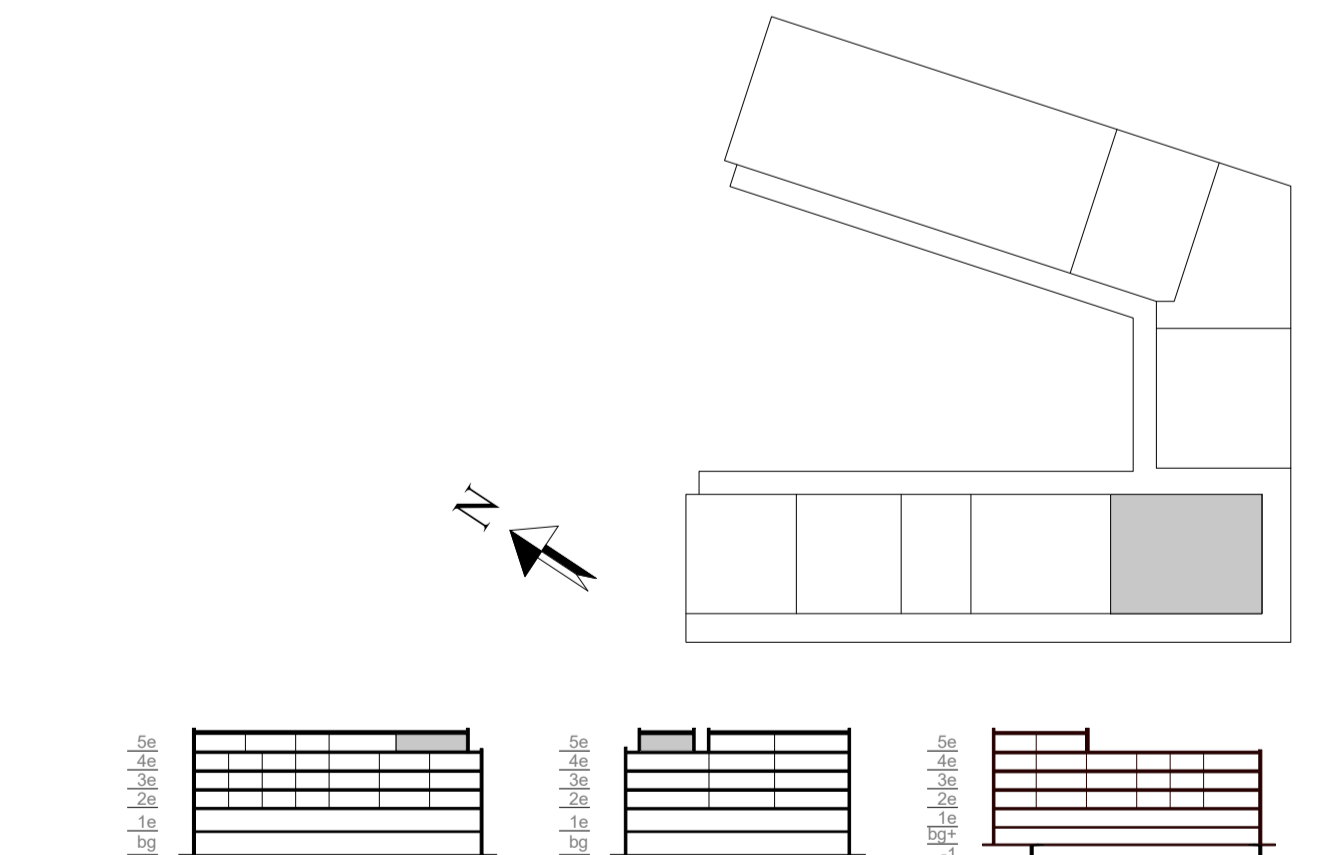

WIJZ	DATUM	OMSCHRIJVING

Locatie Naaldwijk	Locatie Rotterdam	Locatie Arnhem	T. +31 (0)174 - 42 03 55
Tierdweg 2-H 2671 SB NAALDWIJK	Westblaak 90 3012 KM Rotterdam	Mr. E.N. van Kiefferstraat 4 6842 CV Arnhem	E. info@wubbenchan.nl I. www.wubbenchan.nl

**WUBBEN.CHAN**  
architecten x engineering x studio x project

OPDRACHTGEVER: Kavel Vastgoed B.V. | Van Mierlo Bouwprojecten

PROJECT: De Koploper

ONDERDEEL: overzichtstekening BNR 5.04

FORMAAT: A1  
SCHAAL: 1:50, 1:200  
PROJECTFASE: VK

GET: ER  
DATUM: 29-05-2026  
TEK. NR.:  
PROJECT NR.: 2025E013

**VT-5.04**