

**RENVOOI**


**algemeen**

- alle maatvoering is aangegeven in millimeters (mm). Maatvoering is indicatief/ zijn circa maten
- kleuren zijn indicatief en kunnen afwijken van de werkelijkheid
- posities en aantal installatiepunten zijn indicatief, en worden definitief bepaald door de installateur
- wijzigingen onder voorbehoud



**bouwkundig**



**elektra & verlichting**

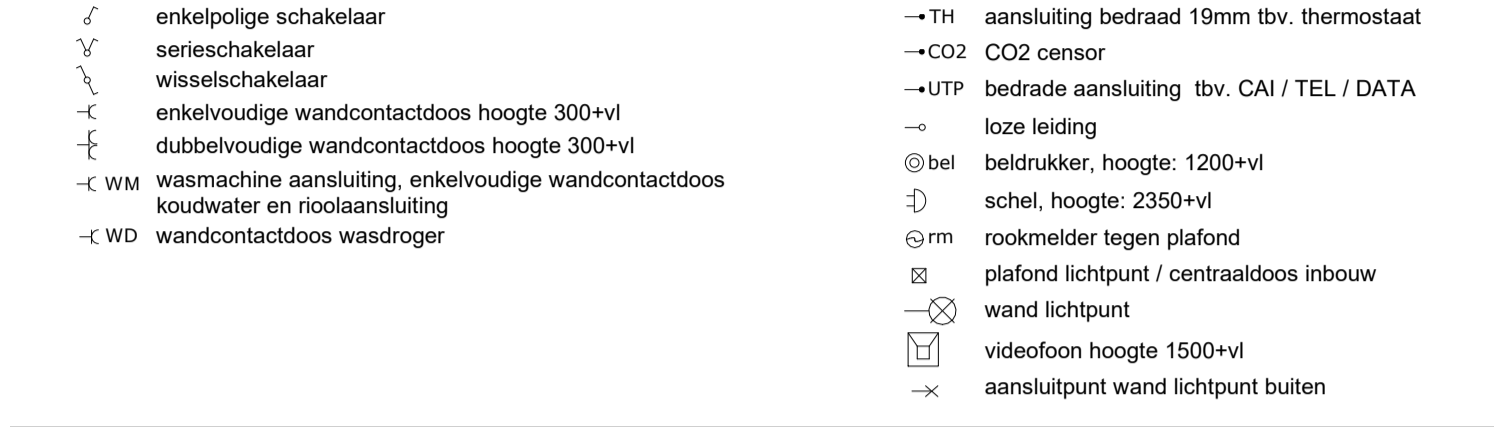

**installatie(s)**

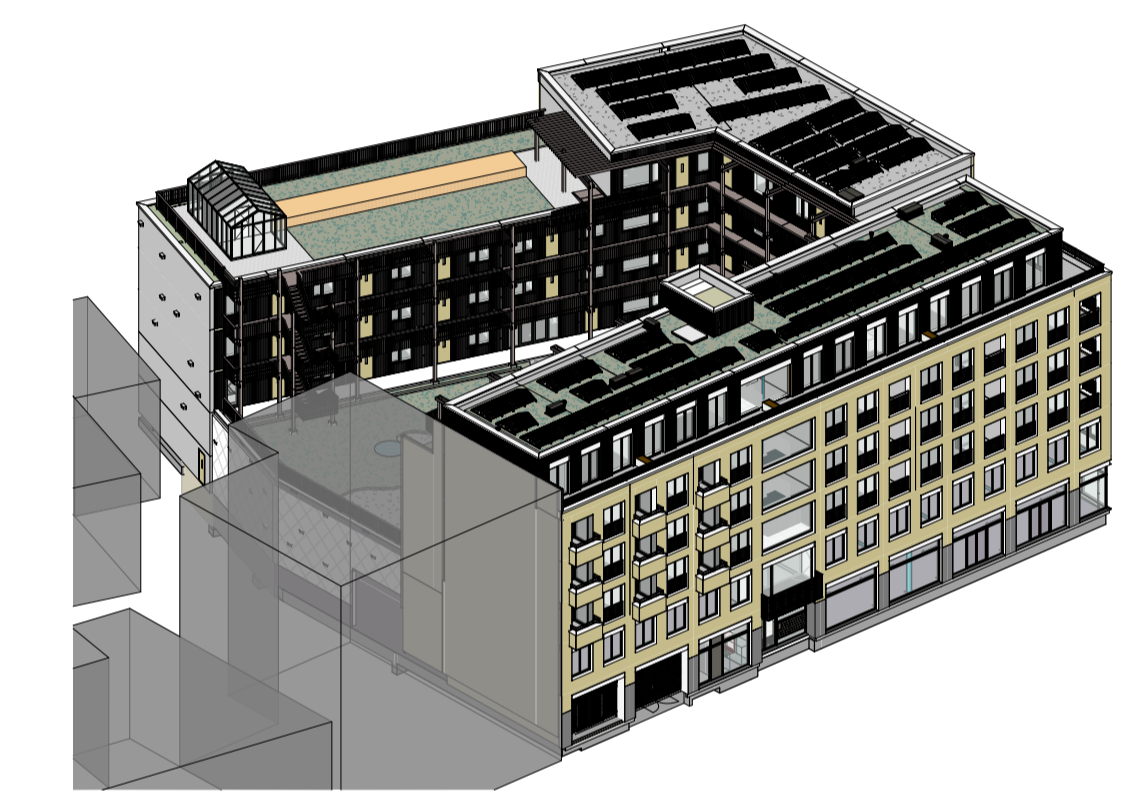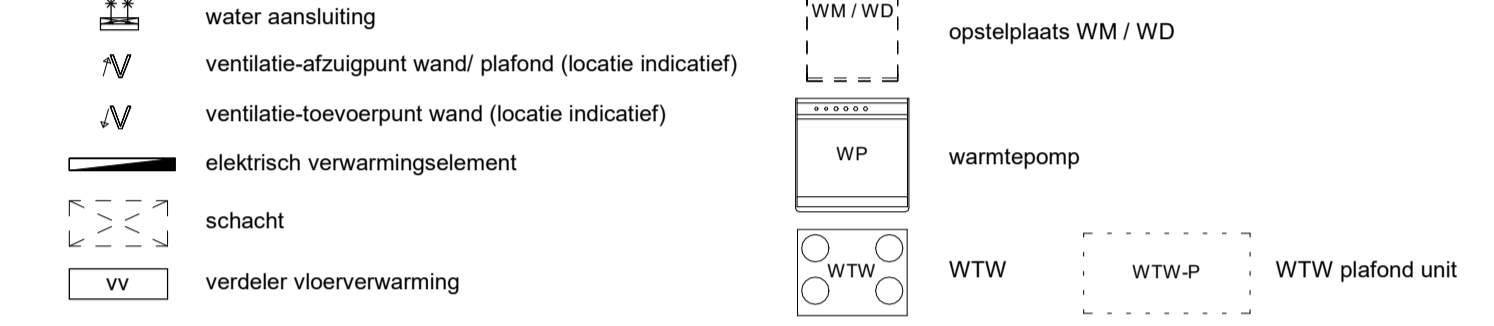


impressie


5e verdieping - type D - BNR 5.05



rechtergevel

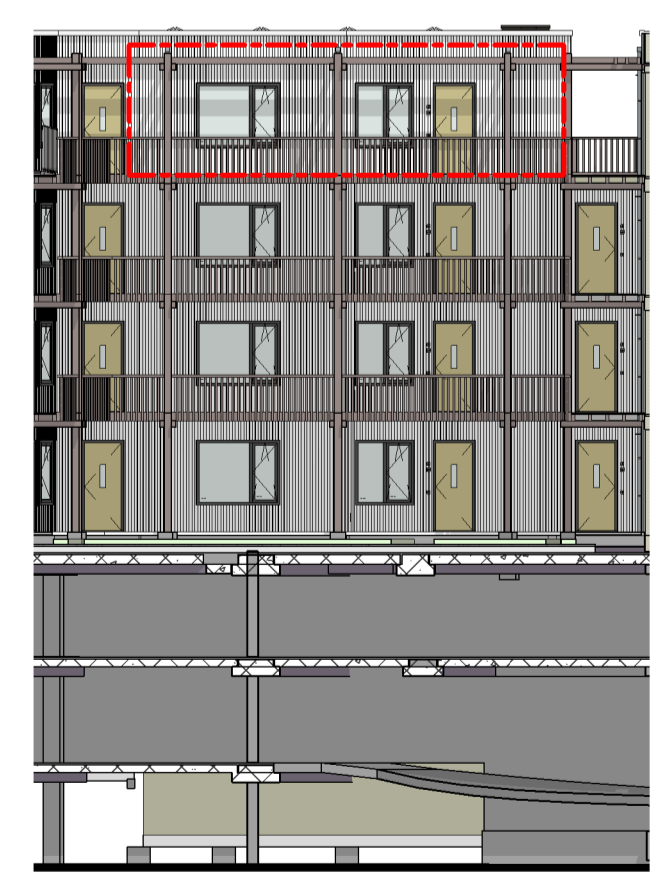

rechtergevel galerij

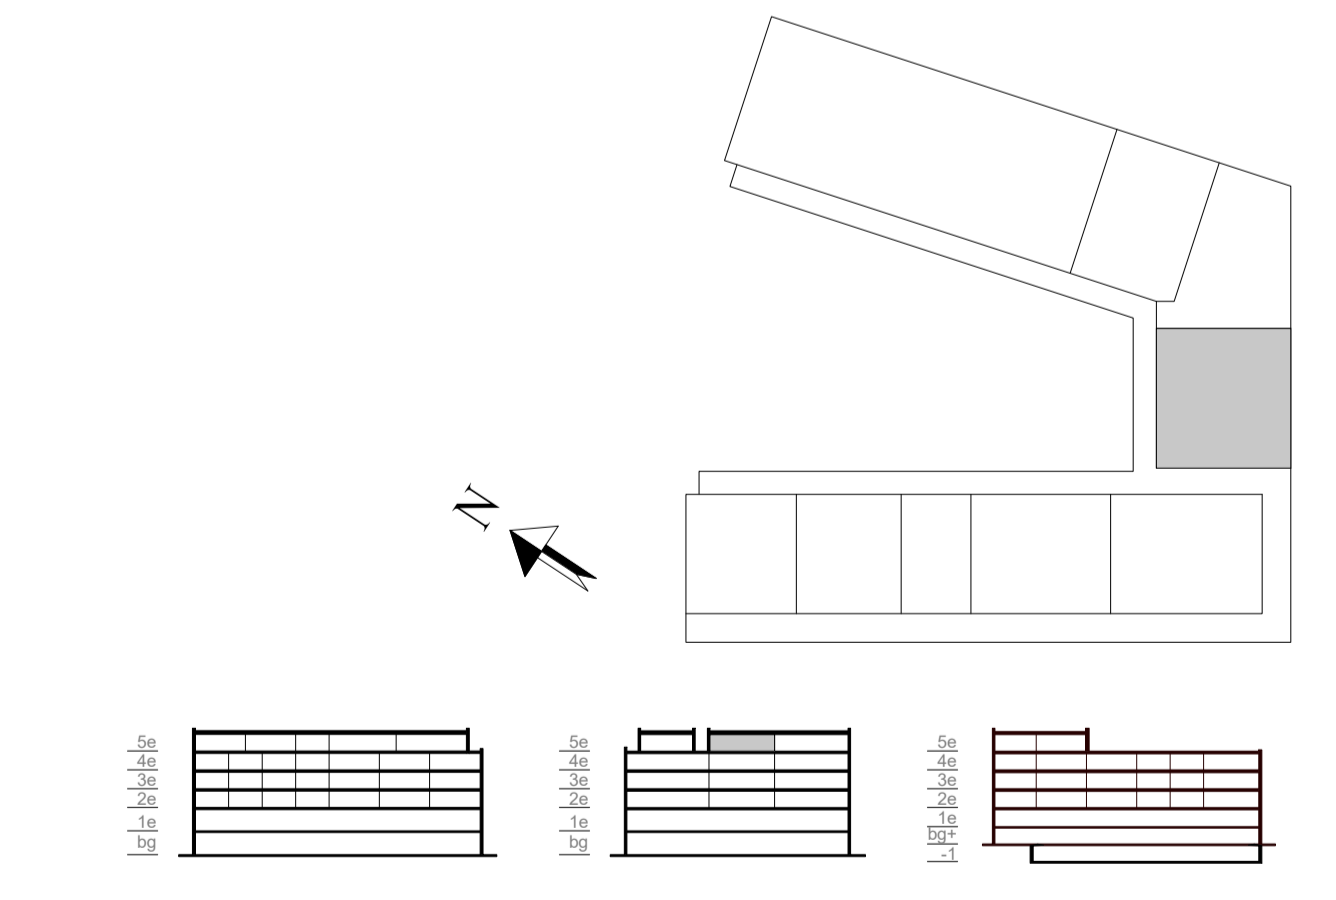

WIJZ	DATUM	OMSCHRIJVING

<b>Locatie Naaldwijk</b> Tindweg 2-H 2671 SB NAALDWIJK	<b>Locatie Rotterdam</b> Westblaak 90 3012 KM Rotterdam	<b>Locatie Arnhem</b> Mr. E.N. van Kiefferstraat 4 6842 CV Arnhem	T. +31 (0)174 - 42 03 55 E. info@wubbenchan.nl I. www.wubbenchan.nl
--	---	---	---

**WUBBEN.CHAN**  
 architecten x engineering x studio x project

OPDRACHTGEVER: Kavel Vastgoed B.V. | Van Mierlo Bouwprojecten

PROJECT: De Koploper

ONDERDEEL: overzichtstekening BNR 5.05

FORMAAT: A1  
 GET: ER

SCHAAL: 1:50, 1:200  
 DATUM: 29-05-2026

PROJECTFASE: VK  
 TEK. NR:  

PROJECT NR: 2025E013

**VT-5.05**