


5e verdieping - type F1 - BNR 5.07

| RENVOOI | |
|---|---|
| algemeen | |
| - alle maatvoering is aangegeven in millimeters (mm). Maatvoering is indicatief/ zijn circa maten | |
| - kleuren zijn indicatief en kunnen afwijken van de werkelijkheid | |
| - posities en aantal installatiepunten zijn indicatief, en worden definitief bepaald door de installateur | |
| - wijzigingen onder voorbehoud | |
| bouwkundig | |
| entree woning | kozijn 30 min WBDBO |
| verlaagd plafond 2455+ | hemelwaterafvoer (positie indicatief) |
| | ligger onder plafond |
| | woningscheidende/ gevelsluitende wand |
| | lichte scheidingswand |
| elektra & verlichting | |
| enkelpolige schakelaar | aansluiting bedraad 19mm tbv. thermostaat |
| serieschakelaar | CO2 censor |
| wisselschakelaar | bedrade aansluiting tbv. CAI / TEL / DATA |
| dubbelvoudige wandcontactdoos hoogte 300+vl | loze leiding |
| wasmachine aansluiting, enkelvoudige wandcontactdoos | beldrukker, hoogte: 1200+vl |
| koudwater en rioolaansluiting | schel, hoogte: 2350+vl |
| wandcontactdoos wasdroger | rookmelder tegen plafond |
| | plafond lichtpunt / centraaldoos inbouw |
| | wand lichtpunt |
| | videofon hoogte 1500+vl |
| | aansluitpunt wand lichtpunt buiten |
| installatie(s) | |
| water aansluiting | opstelplaats WM / WD |
| ventilatie-afzuigpunt wand/ plafond (locatie indicatief) | warmtepomp |
| ventilatie-toevoerpunt wand (locatie indicatief) | WTW |
| elektrisch verwarmingselement | WTW plafond unit |
| schacht | |
| verdeler vloerverwarming | |

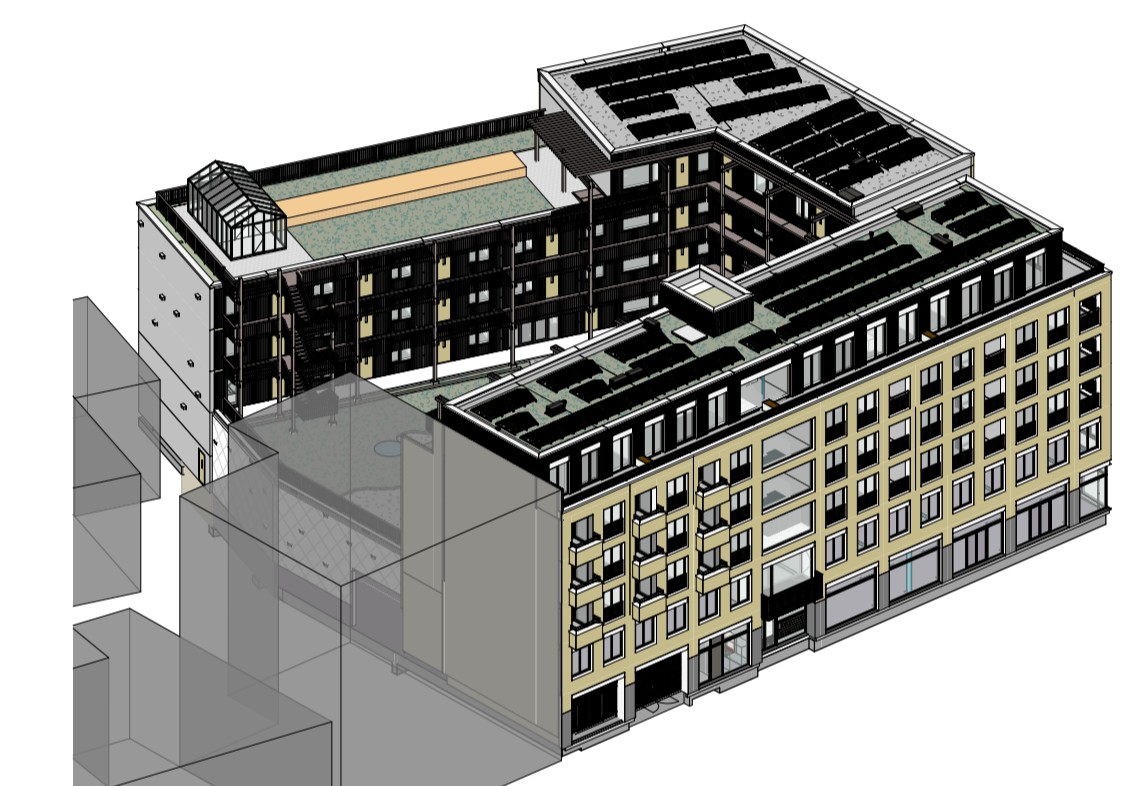


impressie



achtergevel



achtergevel galerij

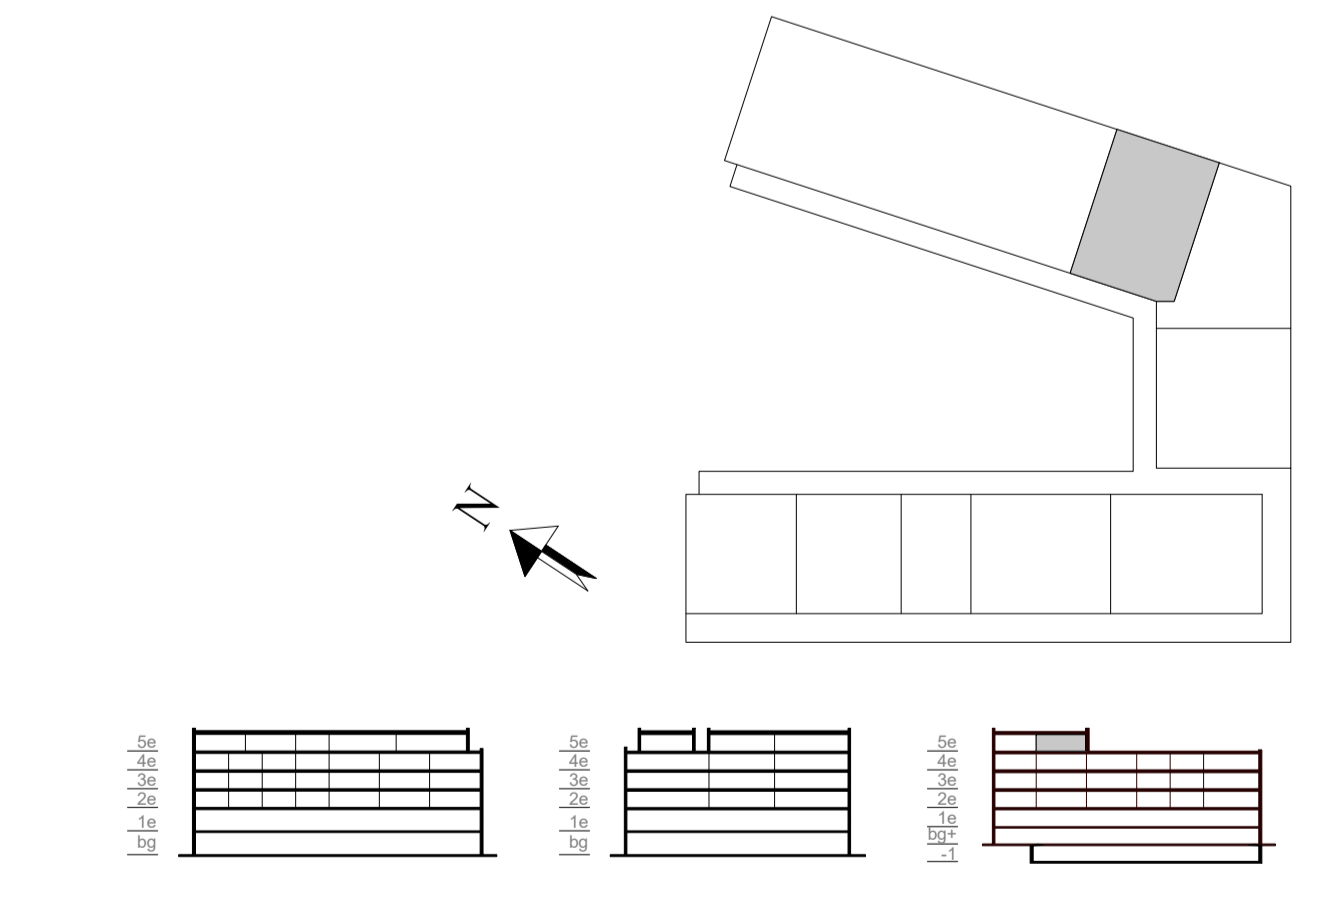

| WIJZ | DATUM | OMSCHRIJVING |
|------|-------|--------------|
| | | |

| | | | | |
|---|---|--|--|---|
| | | | | |
| Kavel Naaldwijk Tindweg 2-H 2671 SB NAALDWIJK | Locatie Naaldwijk Tindweg 2-H 2671 SB NAALDWIJK | Locatie Rotterdam Westblaak 90 3012 KM Rotterdam | Locatie Arnhem Mr. E.N. van Kiefferstraat 4 6842 CV Arnhem | T. +31 (0)174 - 42 03 55 E. info@wubbenchan.nl I. www.wubbenchan.nl |

WUBBEN.CHAN
architecten x engineering x studio x project

OPDRACHTGEVER: Kavel Vastgoed B.V. | Van Mierlo Bouwprojecten

PROJECT: De Koploper

ONDERDEEL: overzichtstekening BNR 5.07

FORMAAT: AT
SCHAAL: 1:50, 1:200
PROJECTFASE: VK

GET: ER
DATUM: 29-05-2026
TEK. NR.:
PROJECT NR.: 2025E013

VT-5.07