




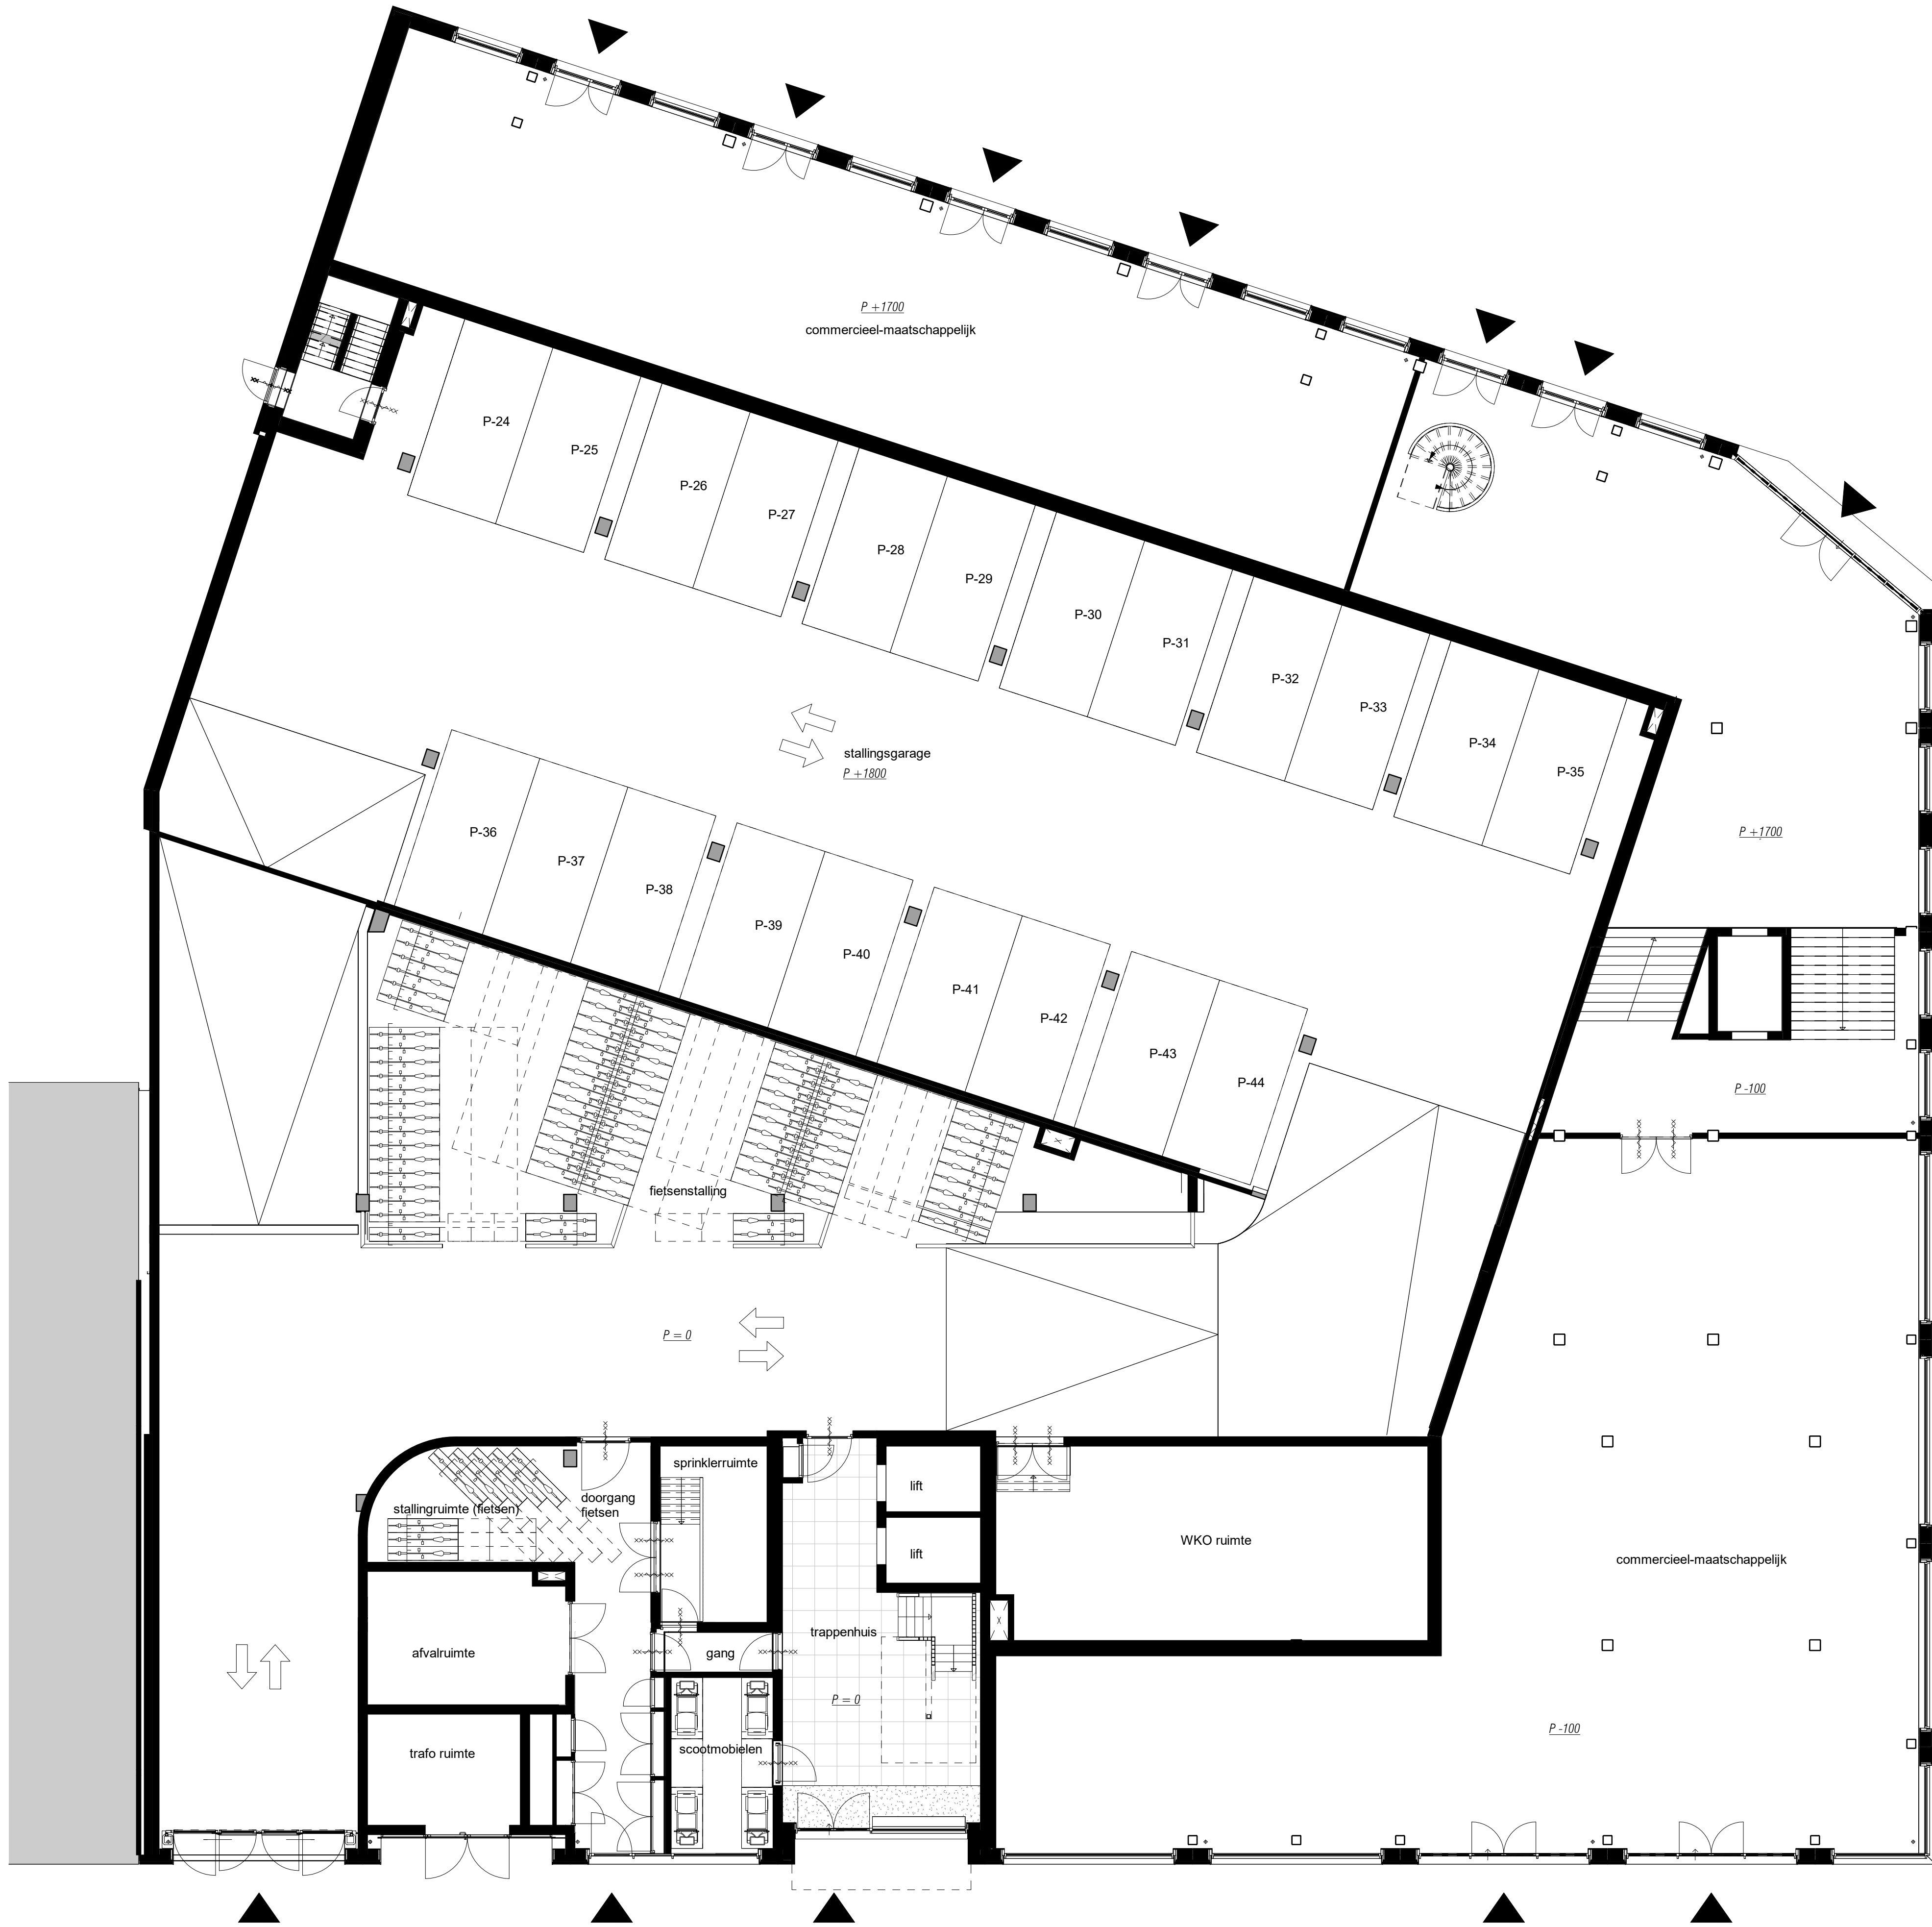

begane grond

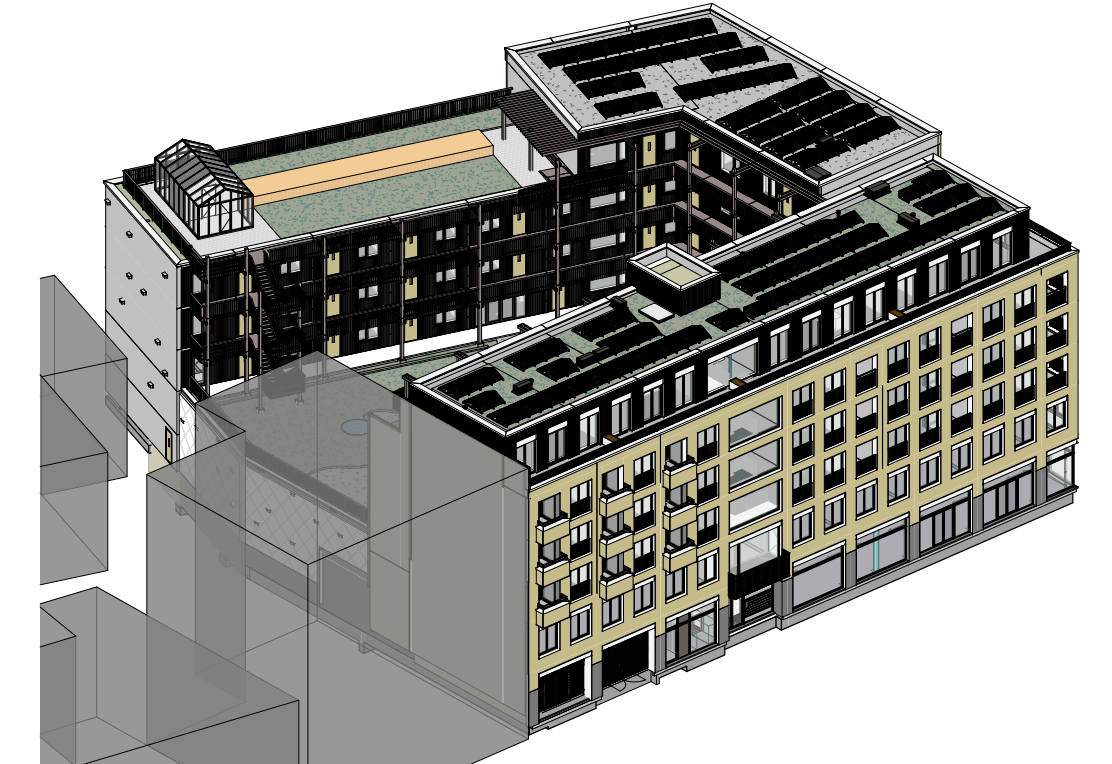

impressie

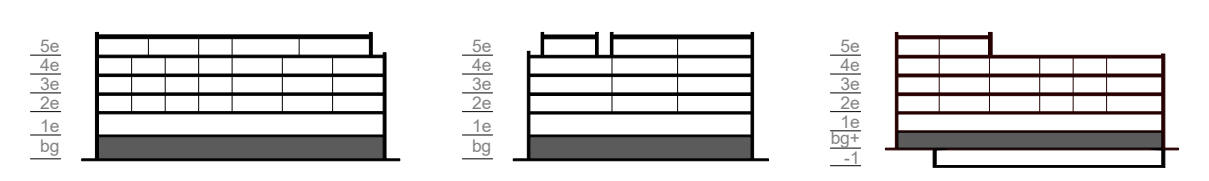

WIJZ:	DATUM:	OMSCHRIJVING:
A	19-06-2026	diversen

	Locatie Naaldwijk Tindweg 2-H 2671 SB NAALDWIJK	Locatie Rotterdam Westblaak 90 3012 KM Rotterdam	Locatie Arnhem Mr. E.N. van Kleffersstraat 4 6842 CV Arnhem	T. +31 (0)174 - 42 03 55 E. info@wubbenchan.nl I. www.wubbenchan.nl
-------------	--	---	--	---

WUBBEN.CHAN
architecten x engineering x studio x project

OPDRACHTGEVER:
Kavel Vastgoed B.V. | Van Mierlo Bouwprojecten



PROJECT:
De Koploper

ONDERDEEL:
overzichtstekening, begane grond

FORMAAT:	GET:
A1	ER
SCHAAL:	DATUM:
1:100	29-05-2026
PROJECTFASE:	TEK. NR:
VK	
PROJECT NR:	
2025E013	