




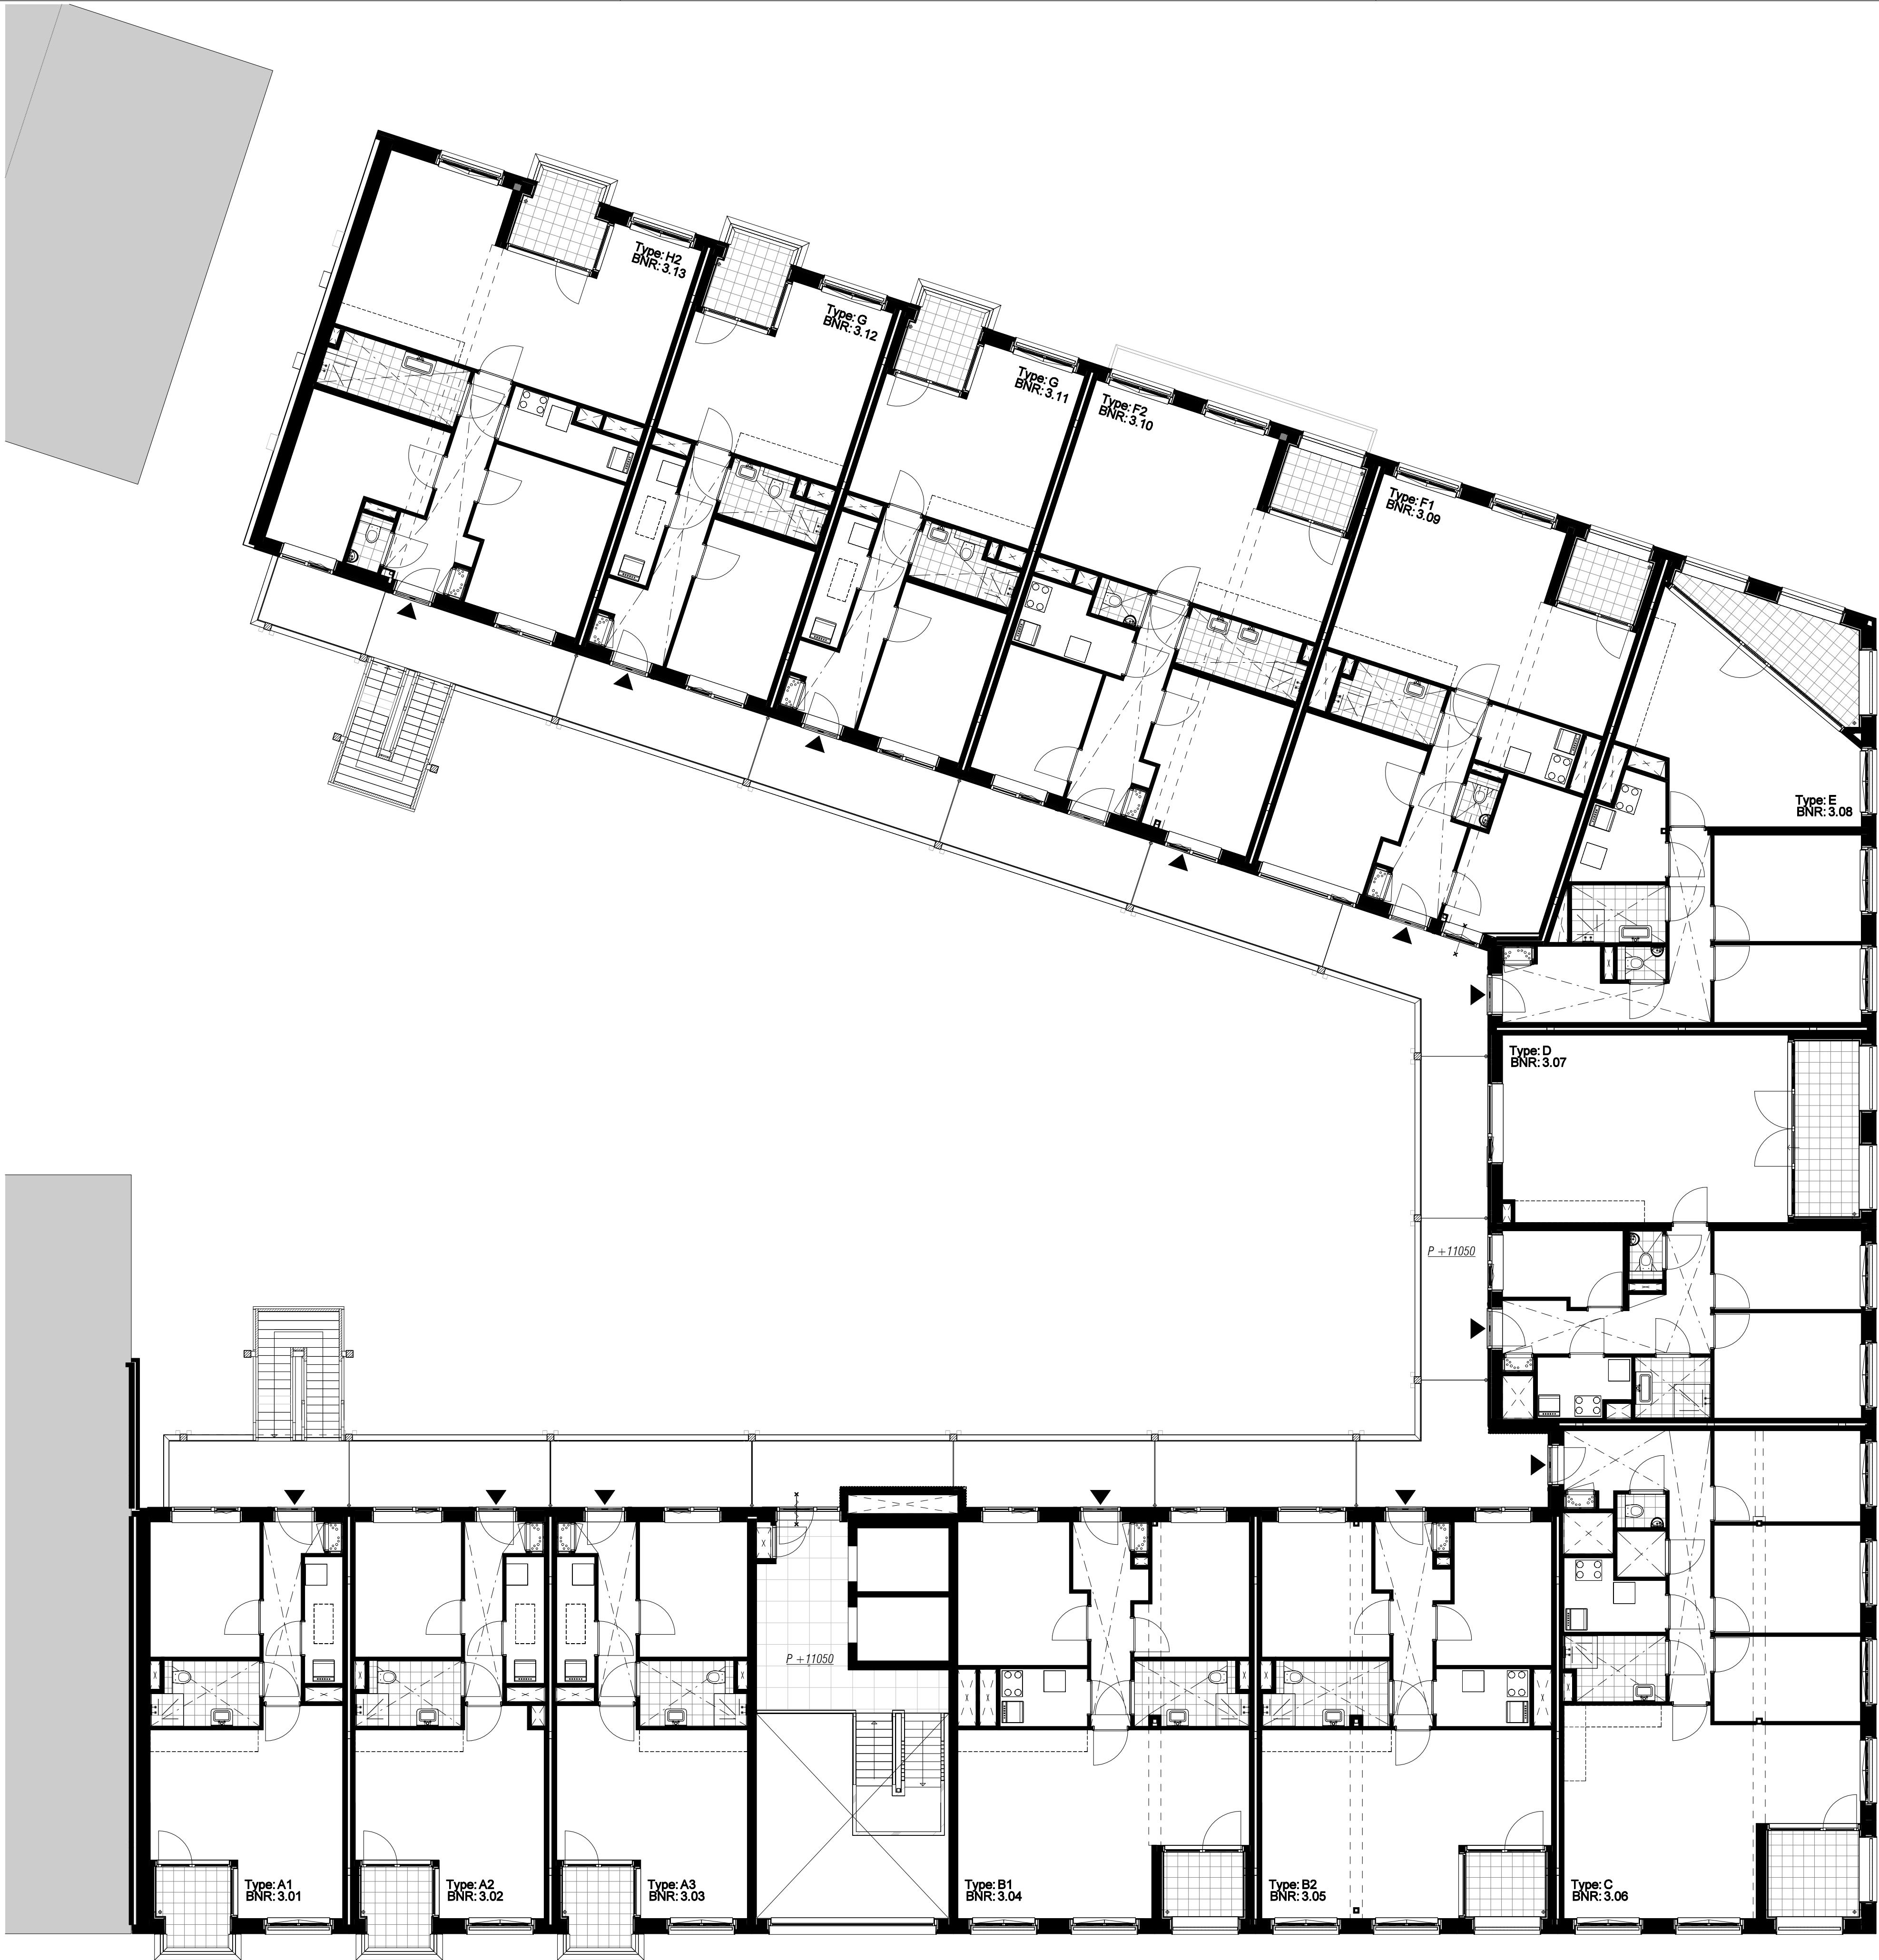

3e verdieping

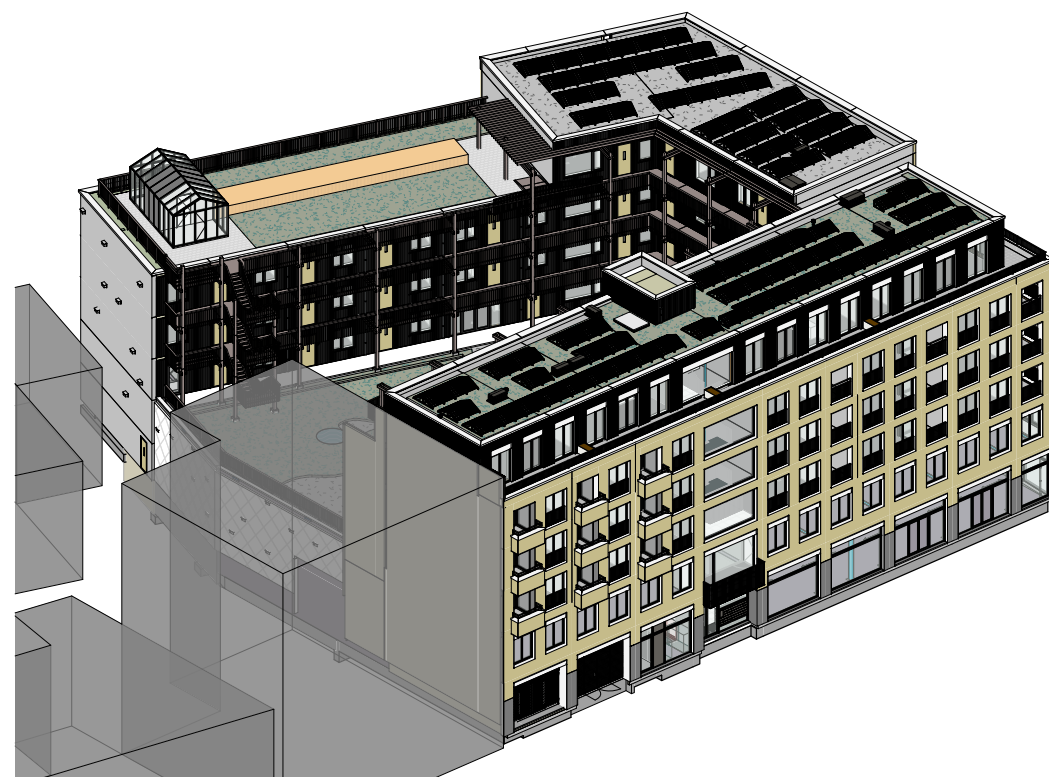

impressie

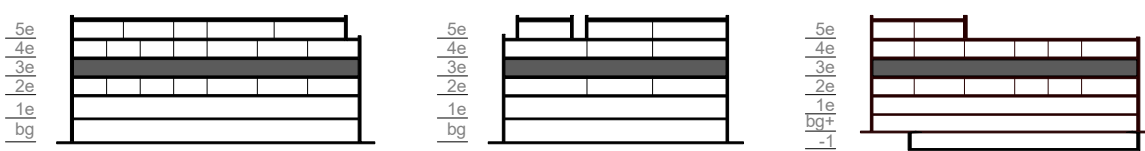

WIJZ: A DATUM: 19-06-2026 OMSCHRIJVING: diversen

Locatie Naaldwijk
Tendweg 2-H
2671 SB NAALDWIJK

Locatie Rotterdam
Westlaak 90
3012 KM Rotterdam

Locatie Arnhem
Mr. E.N. van Kleefstraat 4
6842 CV Arnhem

T. +31 (0)174 - 42 03 55
E. info@wubbenchan.nl
I. www.wubbenchan.nl

WUBBEN.CHAN
architecten x engineering x studio x project

OPDRACHTGEVER:
Kavel Vastgoed B.V. | Van Mierlo Bouwprojecten

 **VAN MIERLO**
BOUWPROJECTEN

PROJECT:
De Koploper

ONDERDEEL:
overzichtstekening, 3e verdieping

FORMAAT:
A1

GET:
ER

SCHAAL:
1:100

DATUM:
29-05-2026

PROJECTFASE:
VK

TEK. NR:
PROJECT NR:
2025E013