




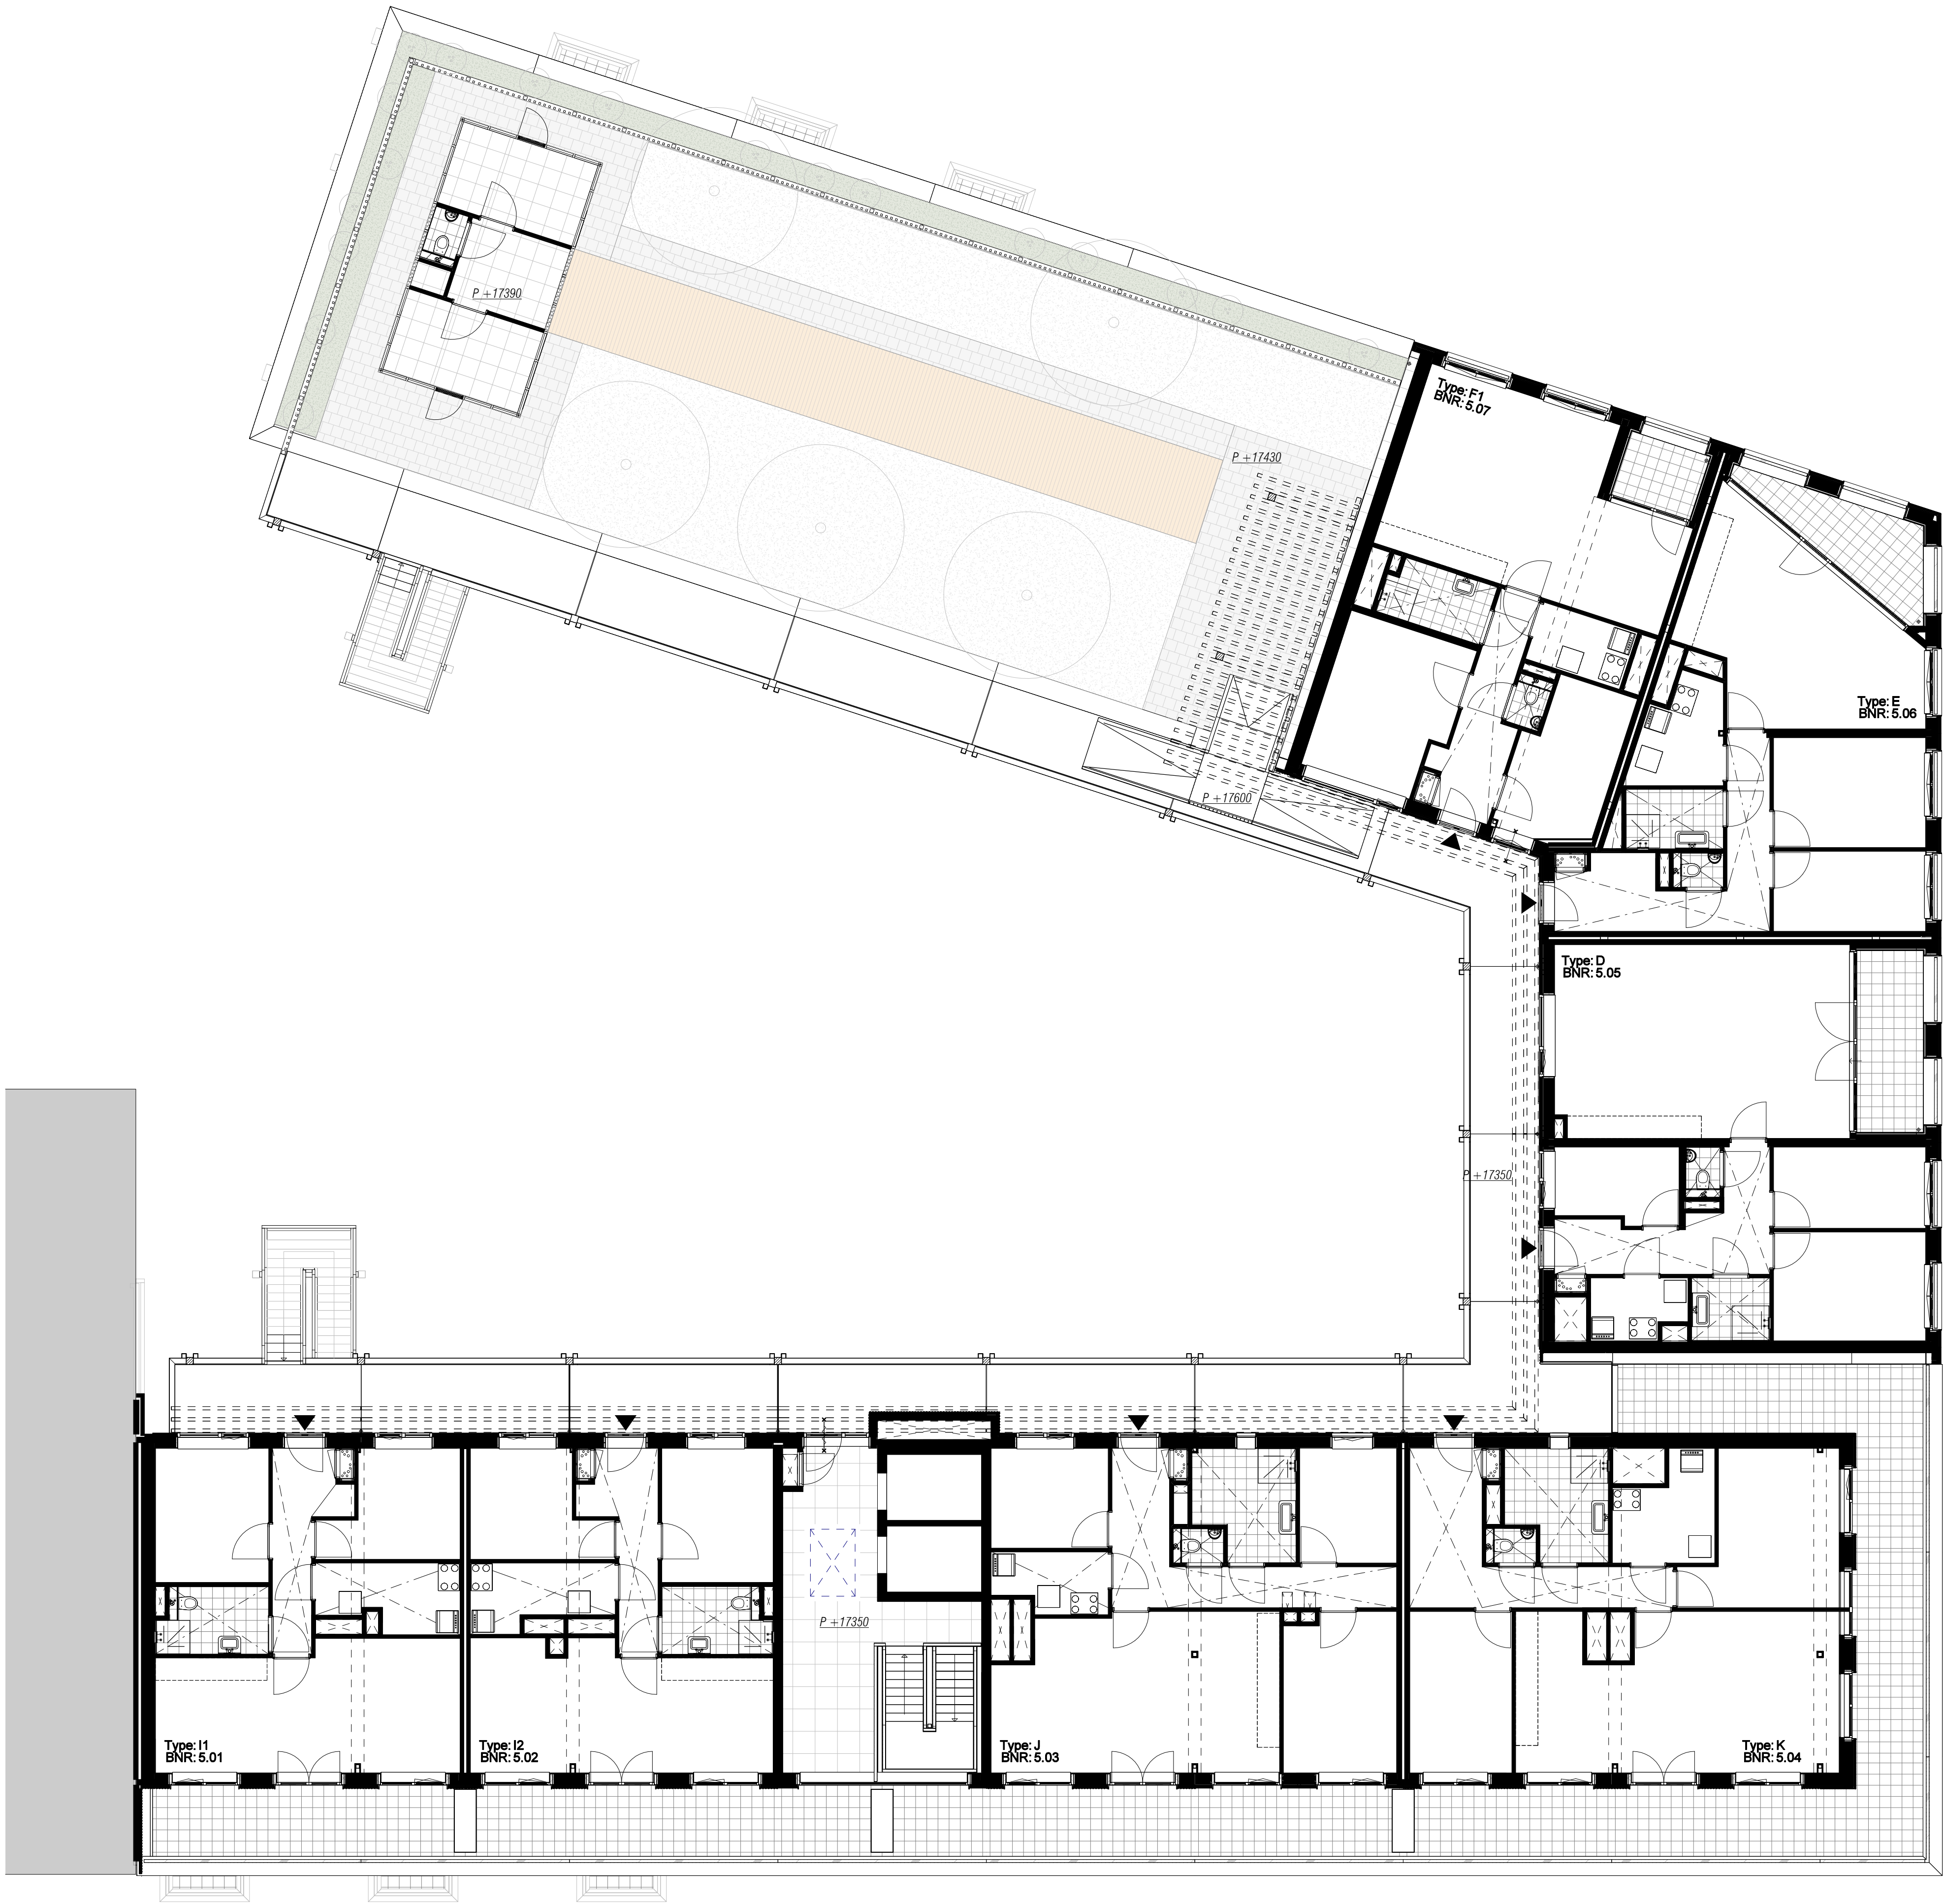

5e verdieping

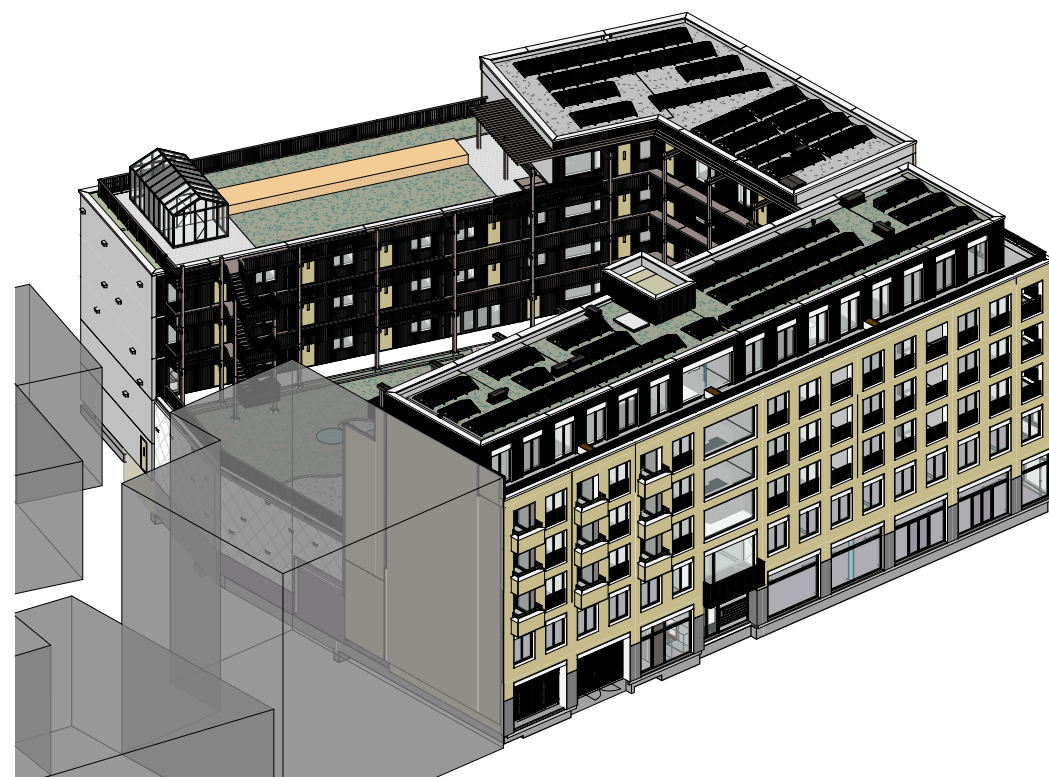

impressie

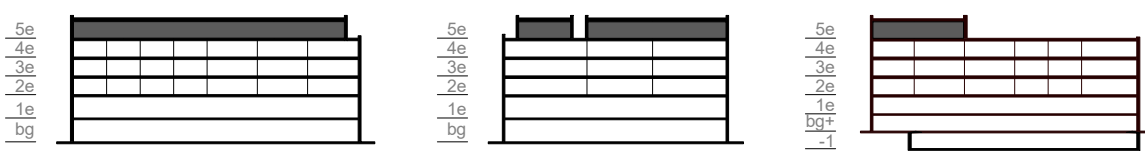

WIJZ.	DATUM.	OMSCHRIJVING.
A	19-06-2026	diversen

			Locatie Naaldwijk Tendweg 2-H 2671 SB NAALDWIJK	Locatie Rotterdam Westlaak 90 3012 KM Rotterdam	Locatie Arnhem Mr. E.N. van Kleffersstraat 4 6842 CV Arnhem	T. +31 (0)174 - 42 03 55 E. info@wubbenchan.nl I. www.wubbenchan.nl
---	---	---	---	---	---	---

WUBBEN.CHAN
architecten x engineering x studio x project

OPDRACHTGEVER:
Kavel Vastgoed B.V. | Van Mierlo Bouwprojecten

PROJECT:
De Koploper

ONDERDEEL:
overzichtstekening, 5e verdieping

FORMAAT:
A1

SCHAAL:
1:100

PROJECTFASE:
VK

PROJECT NR:
2025E013