





rechtergevel

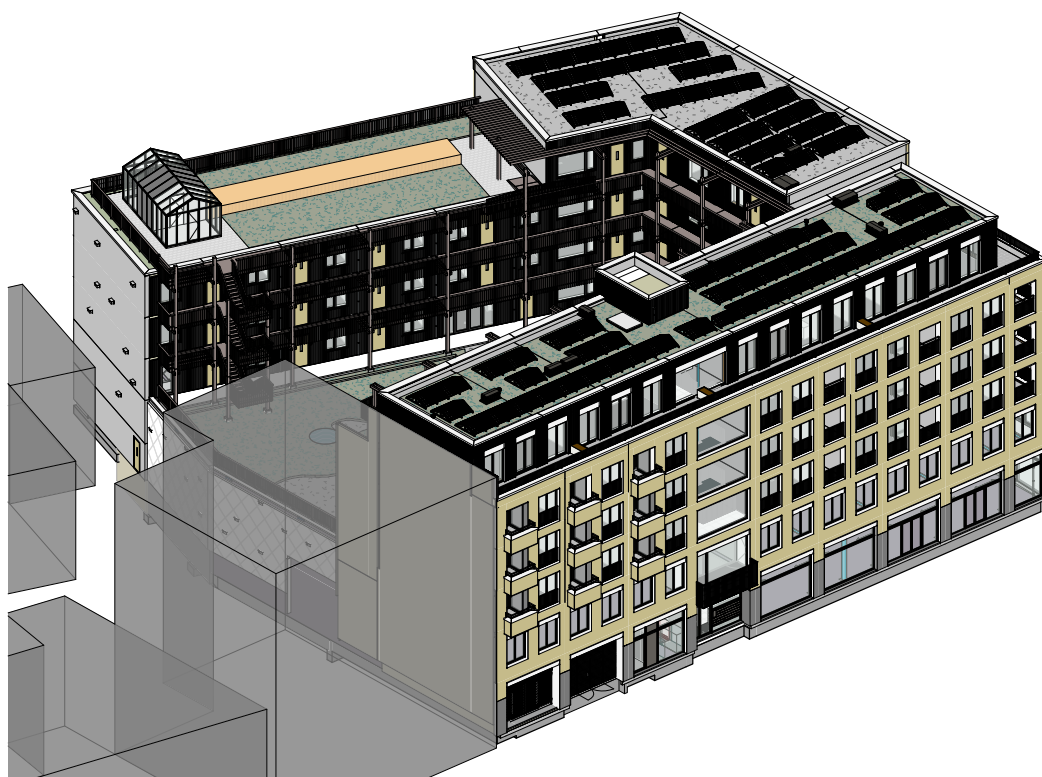

impressie

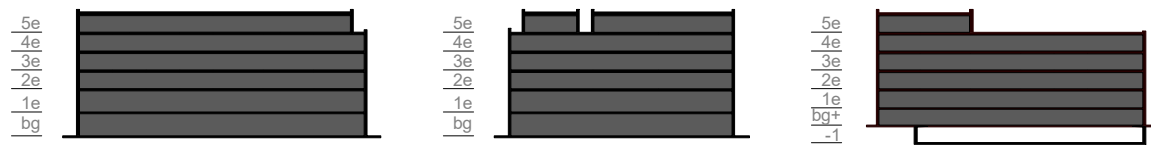

WIJZ.	DATUM:	OMSCHRIJVING:
A	19-06-2026	diversen

	Locatie Naaldwijk	Locatie Rotterdam	Locatie Arnhem	T. +31 (0)174 - 42 03 55
	Tiendweg 2-H	Westblaak 90	Mr. E.N. van Kleffensstraat 4	E. info@wubbenchan.nl
	2671 SB NAALDWIJK	3012 KM Rotterdam	6842 CV Arnhem	I. www.wubbenchan.nl

WUBBEN.CHAN
architecten x engineering x studio x project

OPDRACHTGEVER:
Kavel Vastgoed B.V. | Van Mierlo Bouwprojecten

PROJECT:
De Koploper

ONDERDEEL:
Gevelaanzichten

FORMAAT:
A1

SCHAAL:
1:200

PROJECTFASE:
VK

PROJECT NR:
2025E013

VT-201